


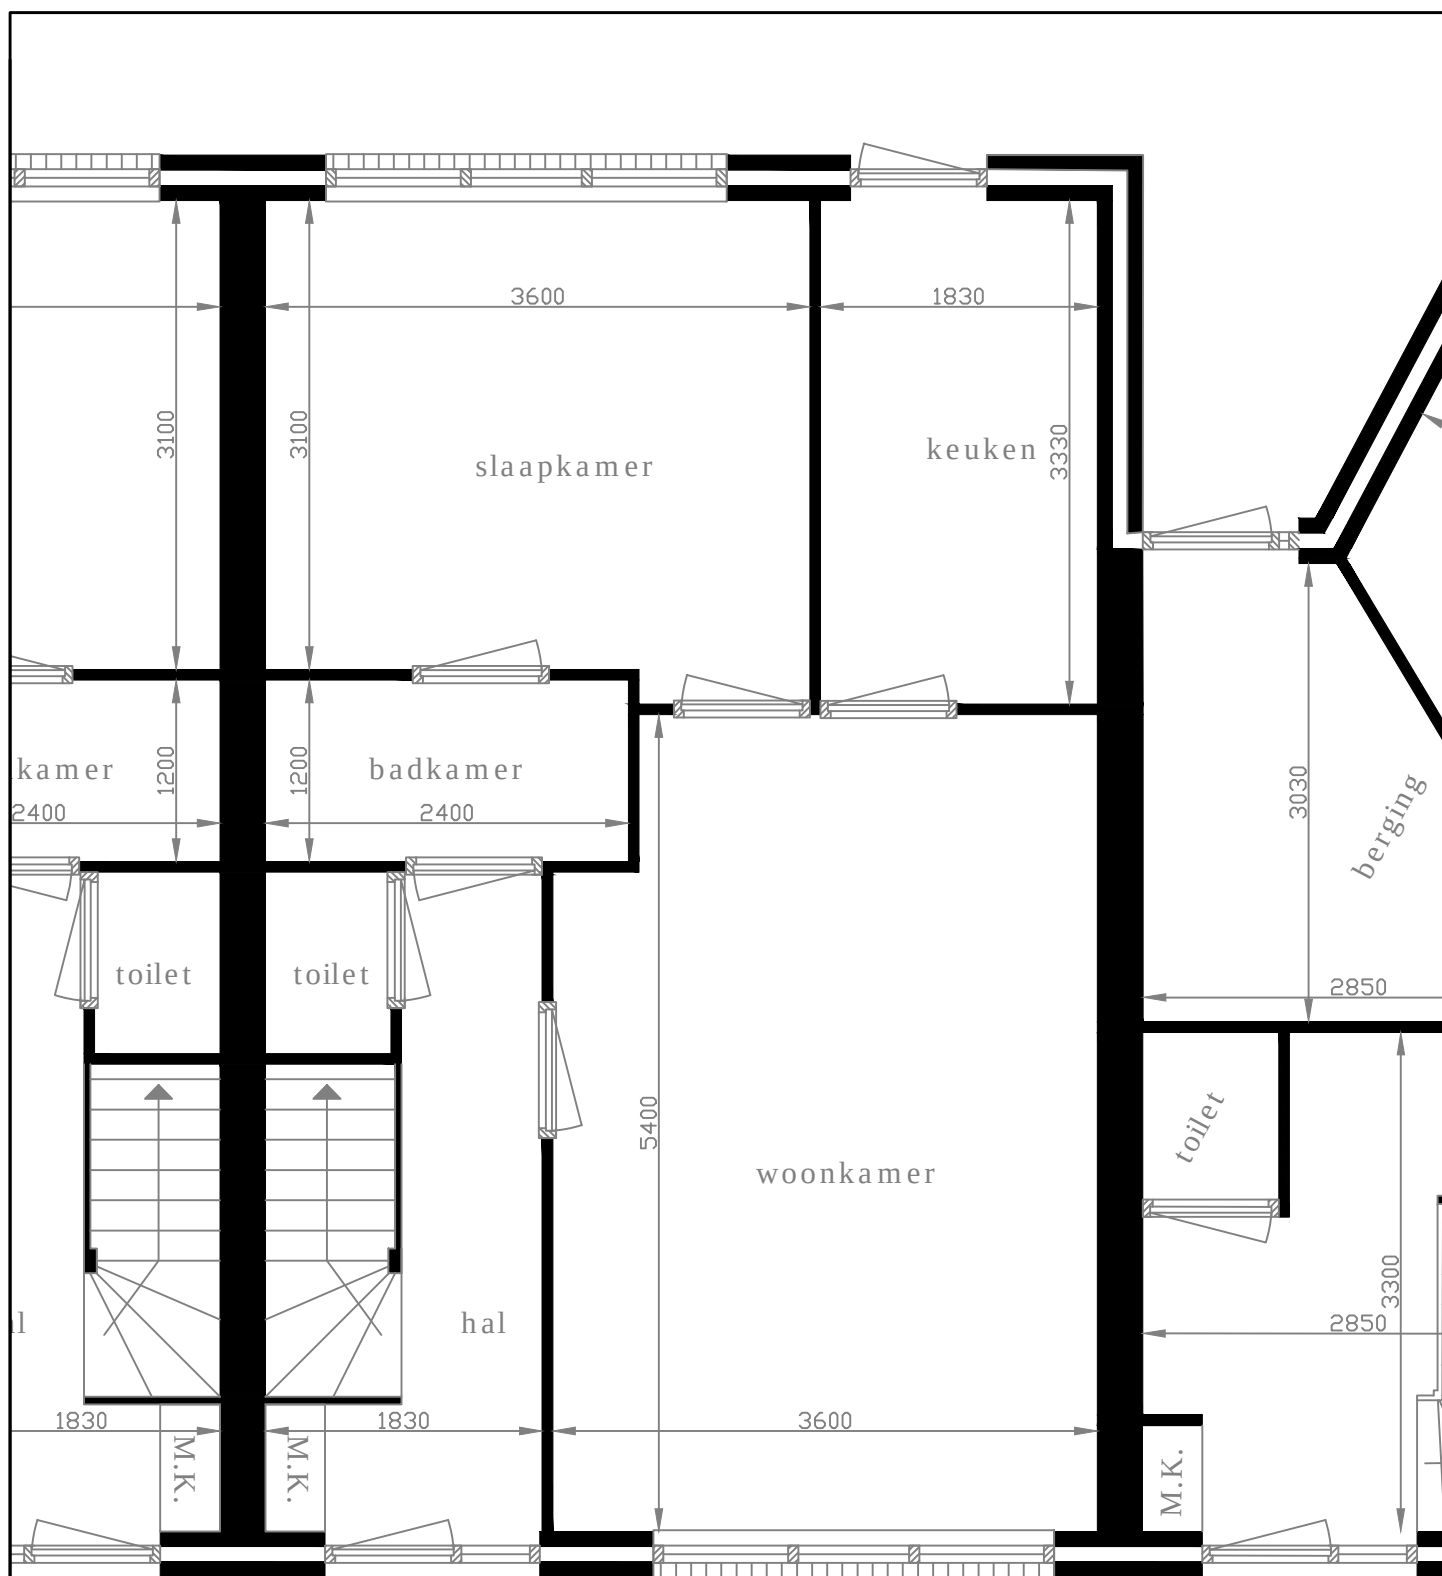

Aan de maten op deze tekening kunnen geen rechten worden ontleend.
Als u de exacte maten wilt dan kunt u deze in de woning zelf nameten.

Dokter Poolstraat 80

1718 PD

Hoogwoud

Begane grond

19-12-2014

gemeente

opmeer

