


Type 5: Reaal 57, 61, 63, 65, 67, 71, 73, 75, 77, 88, 93, 102, 104, 106, 108, 111, 113, 115, 117, 121, 123, 125, 127, 130, 150, 152 en 156

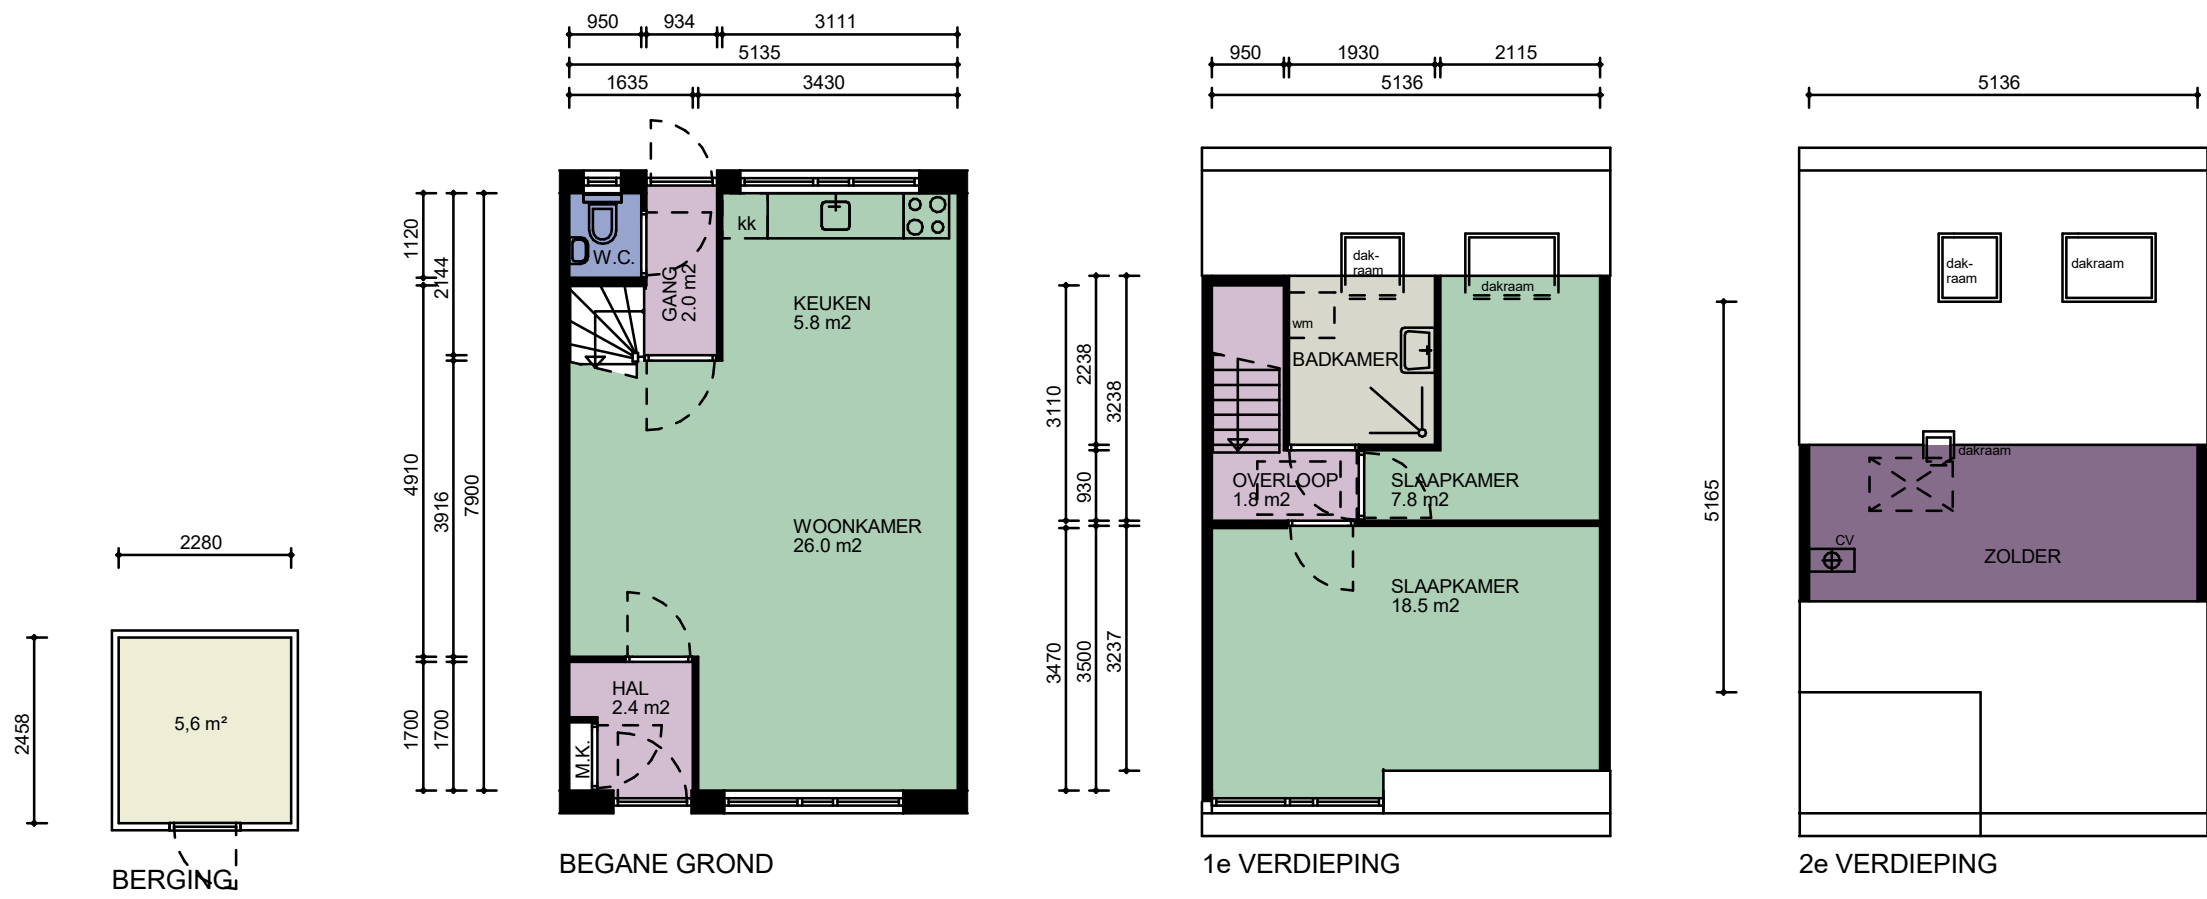

Alle maten in het werk te controleren

CAD-tekening, geen handmatige wijziging toegestaan			
WIJZ :	DATUM:	GET:	PROJECT NUMMER: 2020P055
1			FORMAAT: A3
2			SCHAAL: 1 : 100
3			GETEKEND: V.D.
4			DATUM: 10-04-2020
5			BLAD NUMMER: VE0-2005
6			FASE: NEN2580
7			STATUS: DEFINITIEF
			PROJECT: Complex 11321
			OPDRACHTGEVER: Stichting Intermaris
			TEKENING: Verhuurtekeningen - Type 5
			BBA Bouwkundige Begeleidings Adviesgroep
			Postbus 120 De Trompet 1990
			1940 AC Beverwijk 1967 DB Heemskerk
			E bba@bba-bv.nl T 0251-24 22 47
			I www.bba-bv.nl F 0251-24 81 27
			BOUWKUNDIGE BEGELEIDINGS ADVIESGROEP