
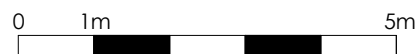


Type BA: Betje Wolffplein 186, 188, 190, 192, 197, 199, 201, 203, 208, 210, 212 en 214

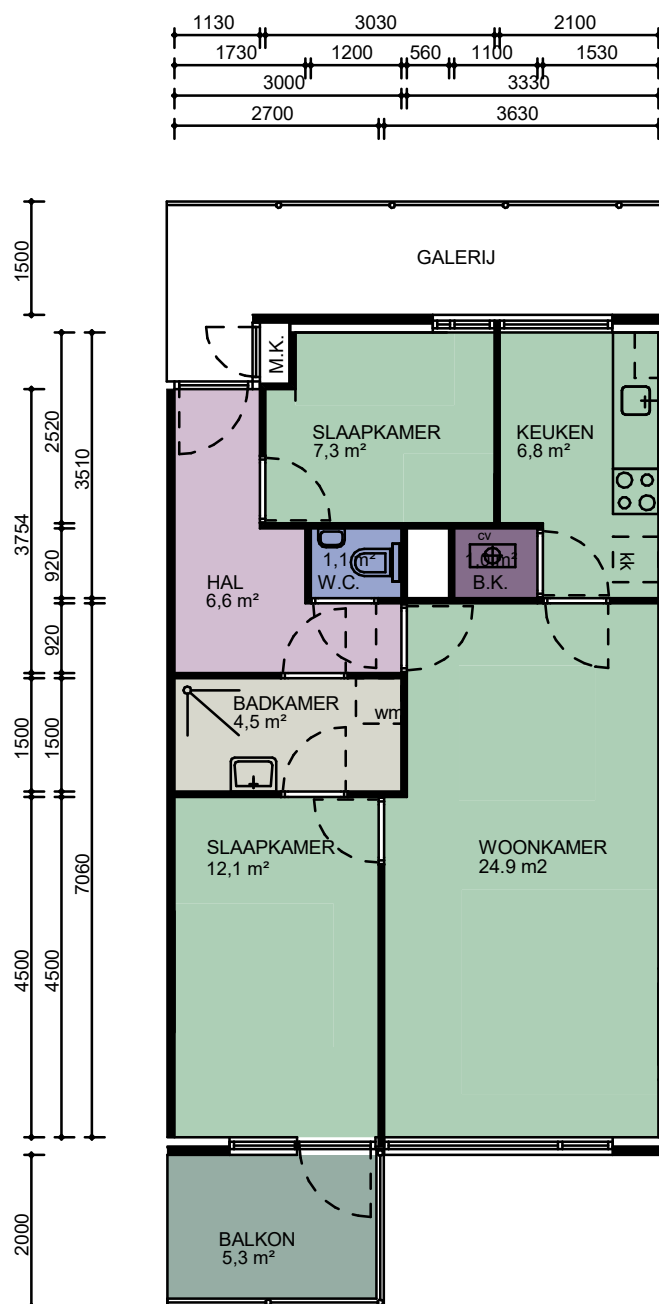

CAD-tekening, geen handmatige wijziging toegestaan

WIJZ :	DATUM:	GET:	PROJECT NUMMER: 2020P055	PROJECT: Complex 19011
1			FORMAAT: A4	OPDRACHTGEVER: Stichting Intermaris
2			SCHAAL: 1 : 100	TEKENING: Verhuurtekeningen - Type BA
3			GETEKEND: G.A	BBA [®] Bouwkundige Begeleidings Adviesgroep Postbus 120 De Trompet 1990 1940 AC Beverwijk 1967 DB Heemskerk E bba@bba-bv.nl T 0251-24 22 47 I www.bba-bv.nl F 0251-24 81 27 BOUWKUNDIGE BEGELEIDINGS ADVIESGROEP
4			DATUM: 26-11-2020	
5			BLAD NUMMER: VE0-2009	
6			FASE: NEN2580	
7			STATUS: DEFINITIEF	