


Type 3:
Holenweg 3, 5, 7, 9, 11, 13, 15, 17, 19, 21, 23, 25, 27, 29, 31, 33, 35 en 37
Venenlaan 248, 250, 252, 254, 256, 258, 260, 262, 264, 266, 268 en 270

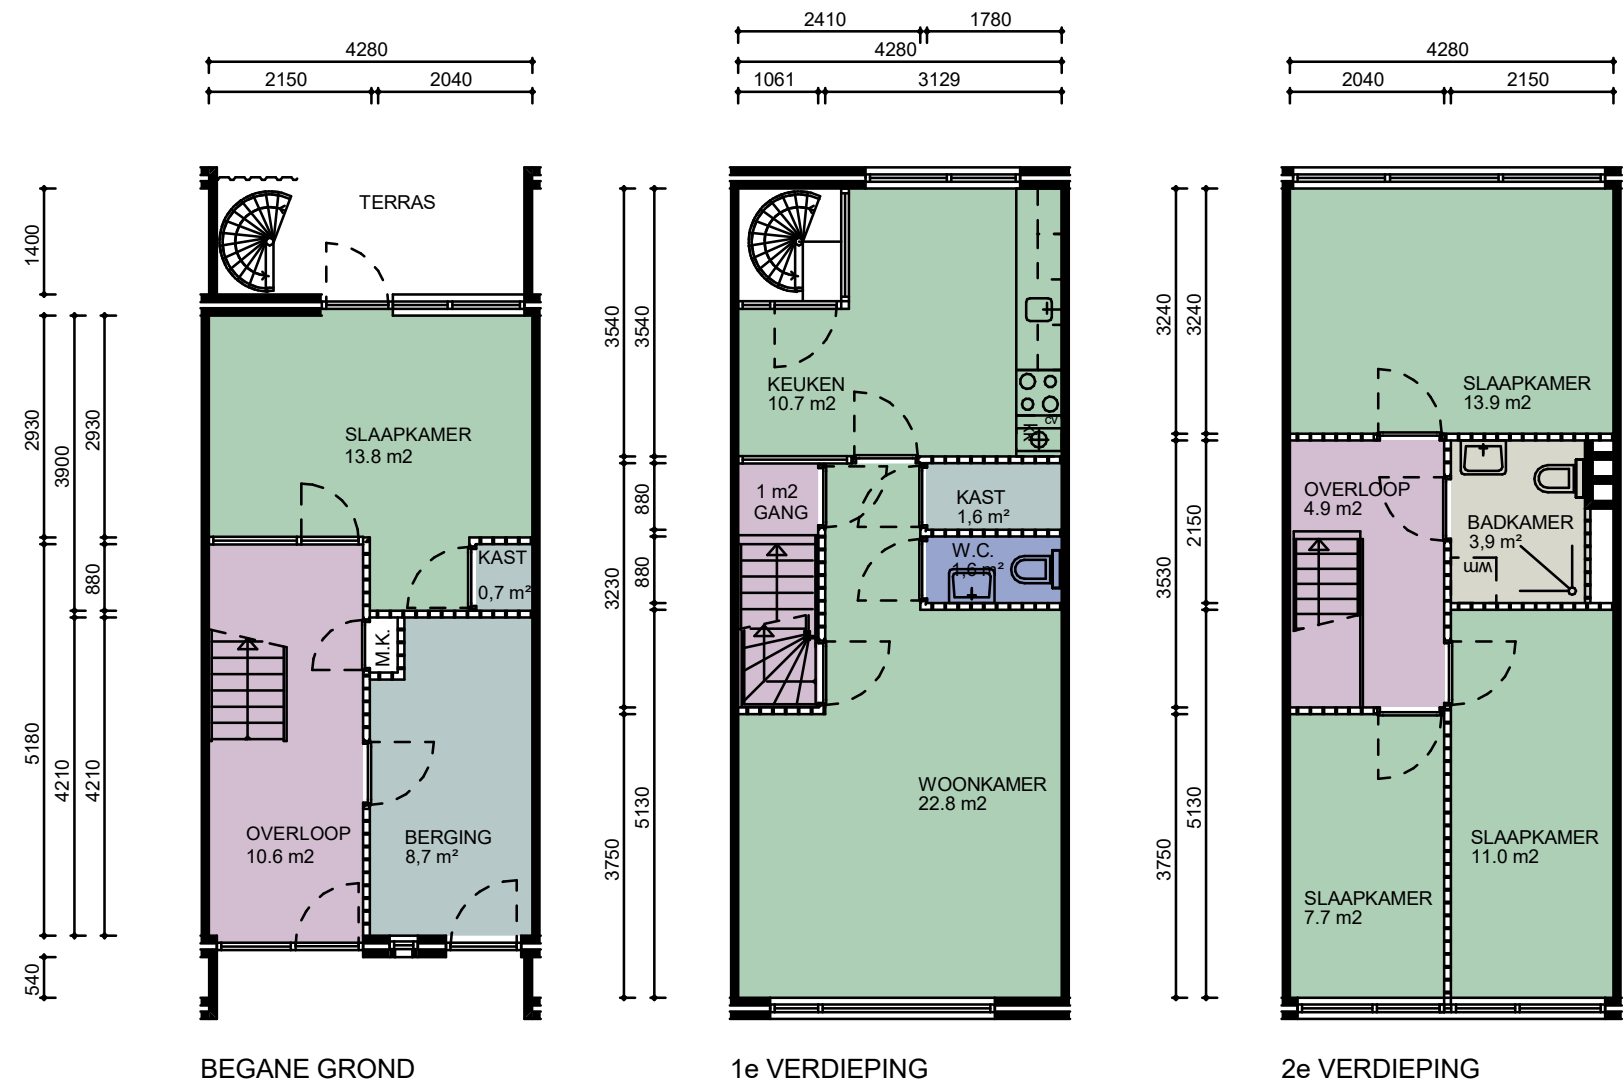

Alle maten in het werk te controleren

CAD-tekening, geen handmatige wijziging toegestaan			
WIJZ :	DATUM:	GET:	PROJECT NUMMER: 2020P055
1			FORMAAT: A3
2			SCHAAL: 1 : 100
3			GETEKEND: V.D.
4			DATUM: 10-08-2021
5			BLAD NUMMER: VE0-2003
6			FASE: NEN2580
7			STATUS: DEFINITIEF
			PROJECT: Complex 12001
			OPDRACHTGEVER: Stichting Intermaris
			TEKENING: Verhuurtekeningen - Type 3
			