
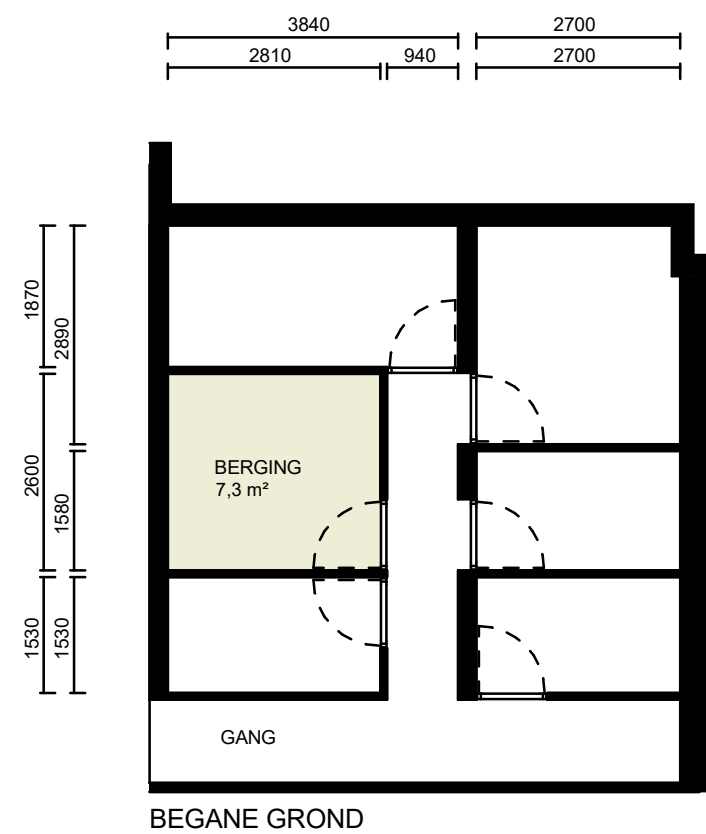


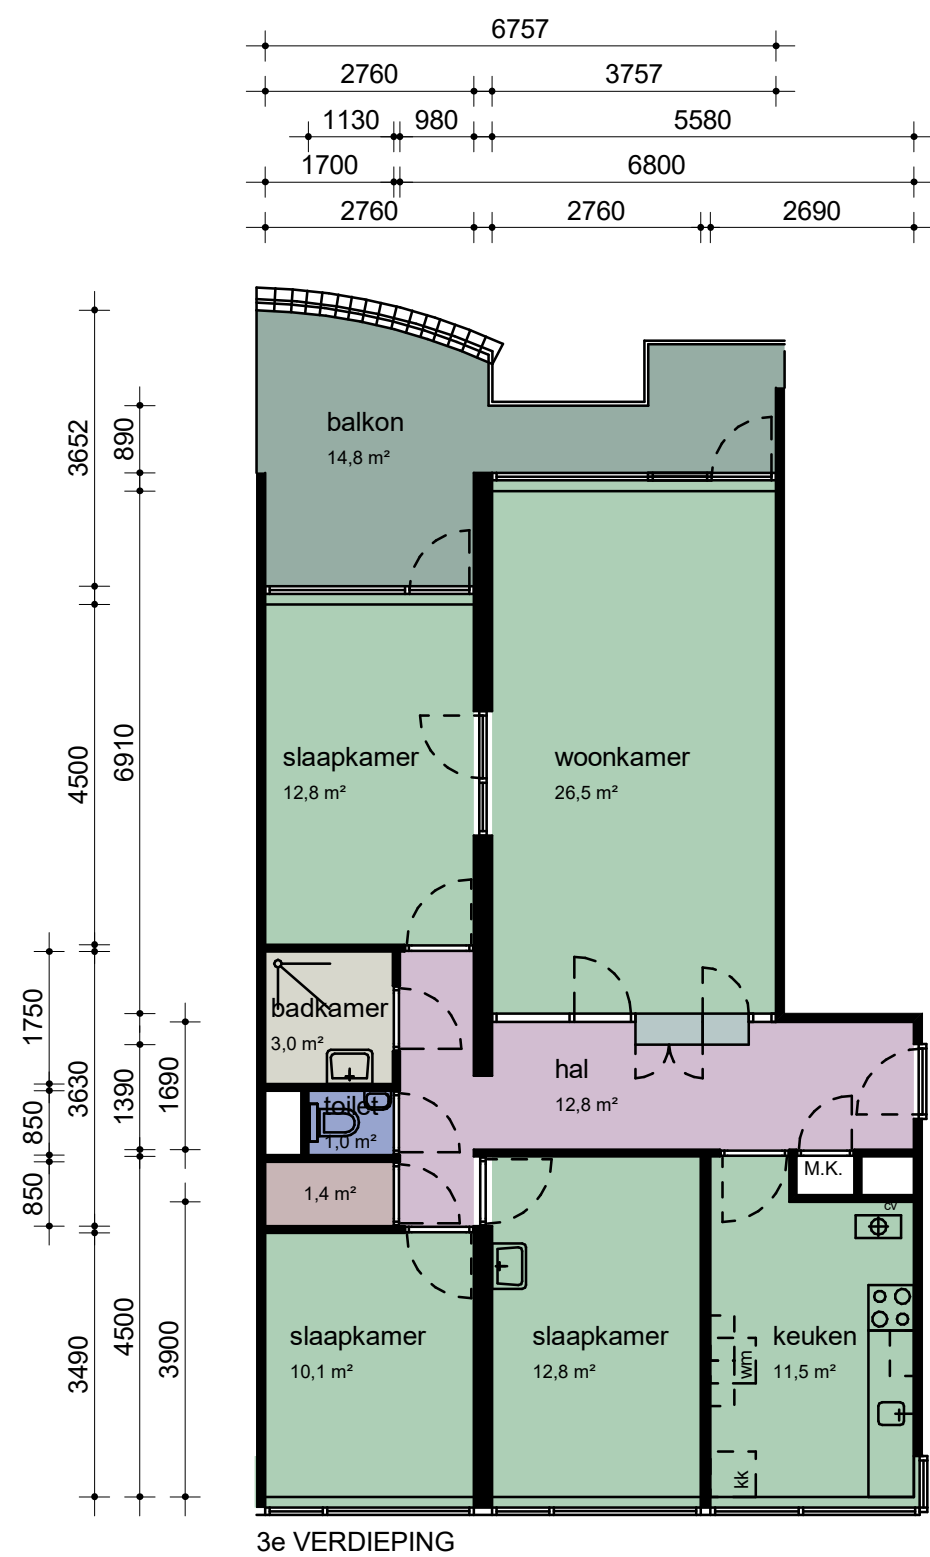

CAD-tekening, geen handmatige wijziging toegestaan

WIJZ :	DATUM:	GET:	PROJECT NUMMER:
1			2020P055
2			FORMAAT: A3
3			SCHAAL: 1 : 100
4			GETEKEND: R.K.
5			DATUM: 20-10-2021
6			BLAD NUMMER: VE0-2014
7			FASE: NEN2580
			STATUS: DEFINITIEF

PROJECT: Complex 11981
OPDRACHTGEVER: Stichting Intermaris
TEKENING: Verhuurtekeningen - Type 14

BBA

Bouwkundige Begeleidings Adviesgroep
Postbus 120
1940 AC Beverwijk
E bba@bba-bv.nl
I www.bba-bv.nl

De Trompet 1990
1967 DB Heemskerk
T 0251-24 22 47
F 0251-24 81 27