




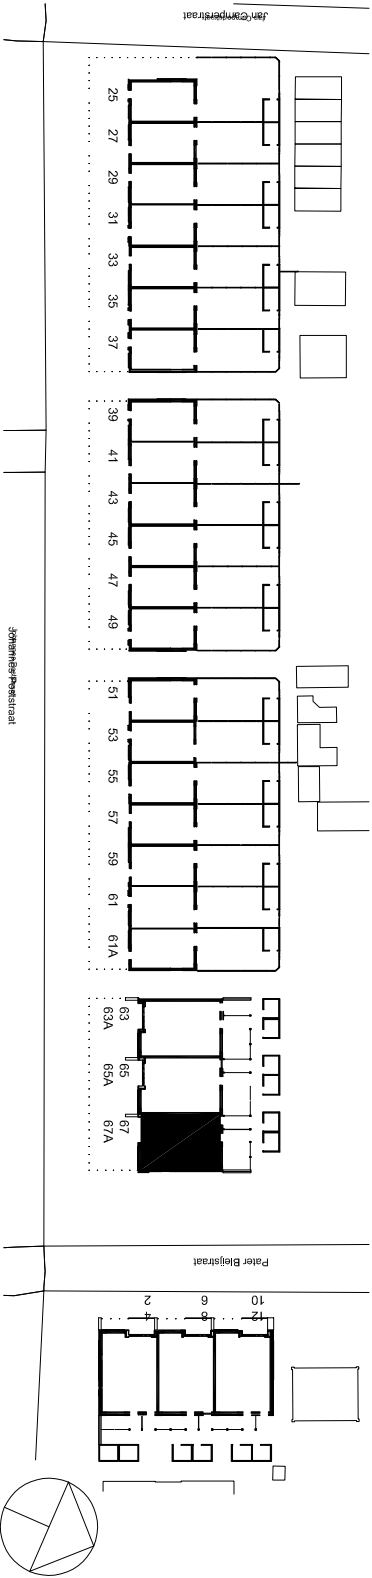

situatie schaal 1:1000

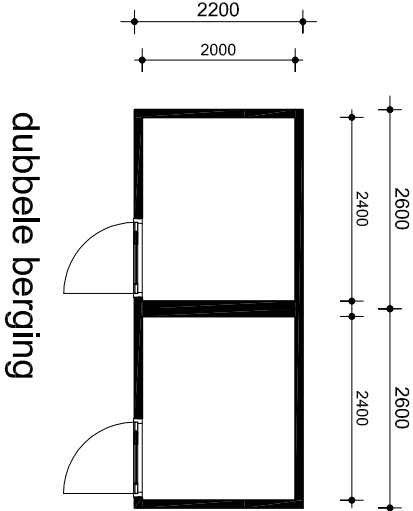


Project nr:	56619
Tekening nr:	8-009/012-4
Omschrijving:	Situatie
Stratnaam:	Johannespoststraat
Huisnummer:	67A/67
Woning type:	009/012
Printdatum:	13-01-2020
Schaal:	1:100/1000
Formaat:	A4

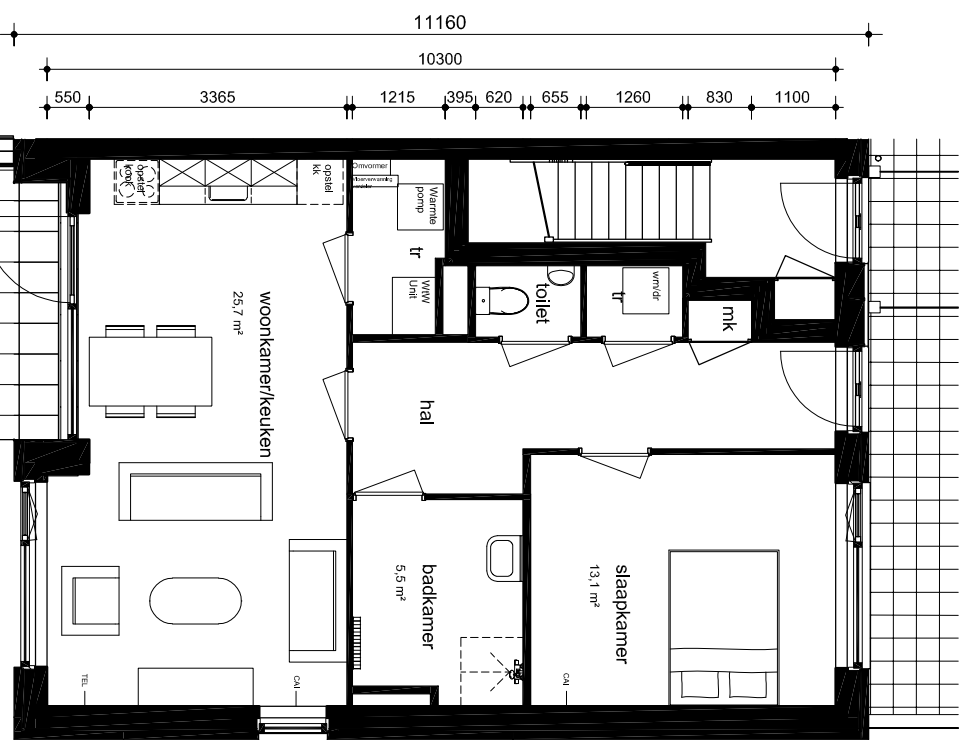


begane grond

Project nr:	56619
Tekening nr:	8-009-1
Omschrijving:	Verhuur plattegrond
Straatnaam:	Johannespoststraat
Huisnummer:	67A
Woning type:	009
Printdatum:	13-01-2020
Schaal:	1:100
Formaat:	A4

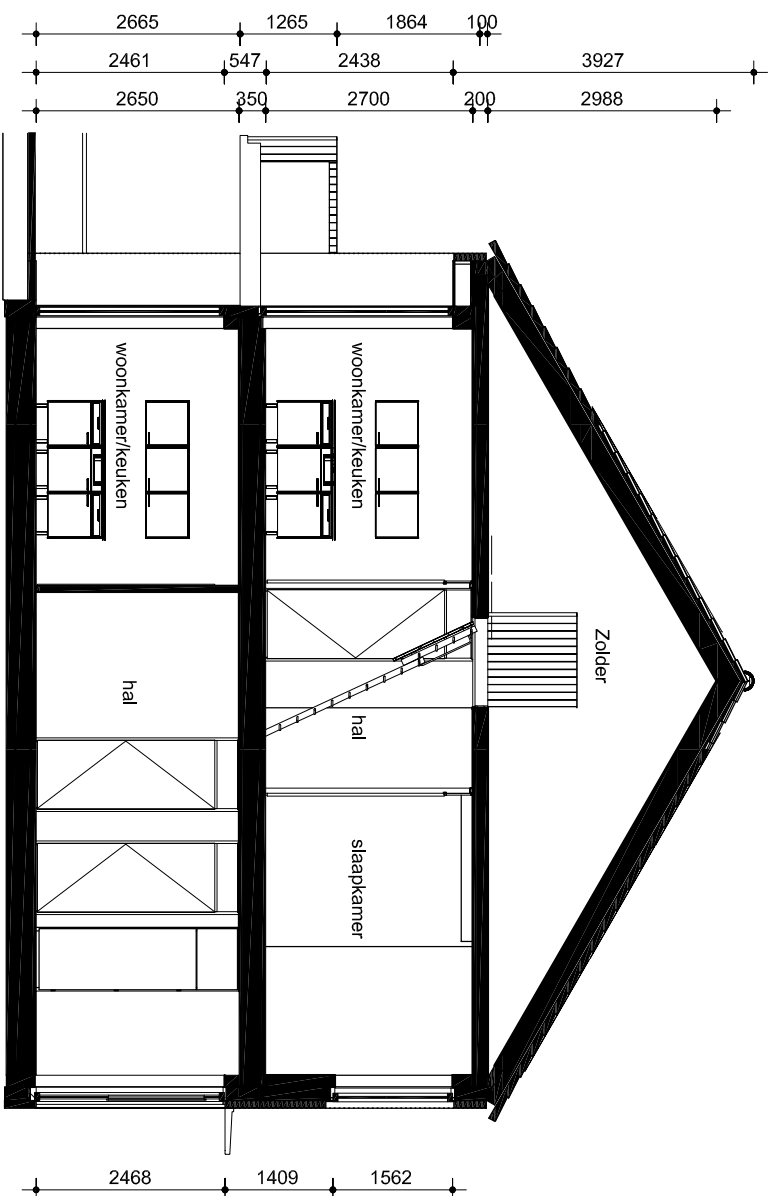


doorsnede

Project nr:	56619
Tekening nr:	8-007-018
Omschrijving:	Doorsnede
Woning type:	007-018
Printdatum:	13-01-2020
Schaal:	1:100
Formaat:	A4

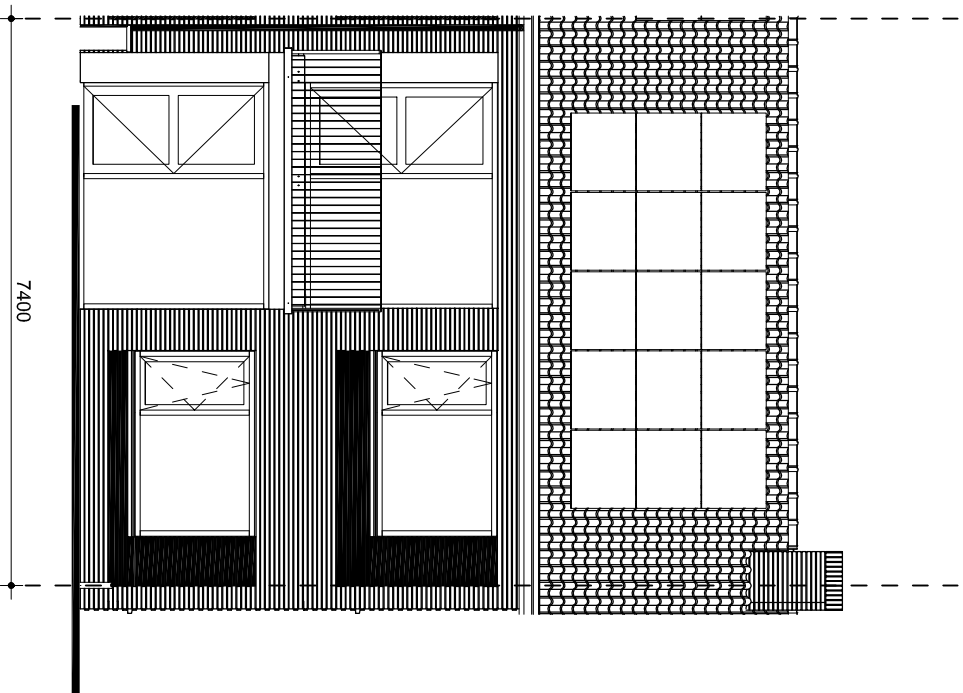


straatgevel

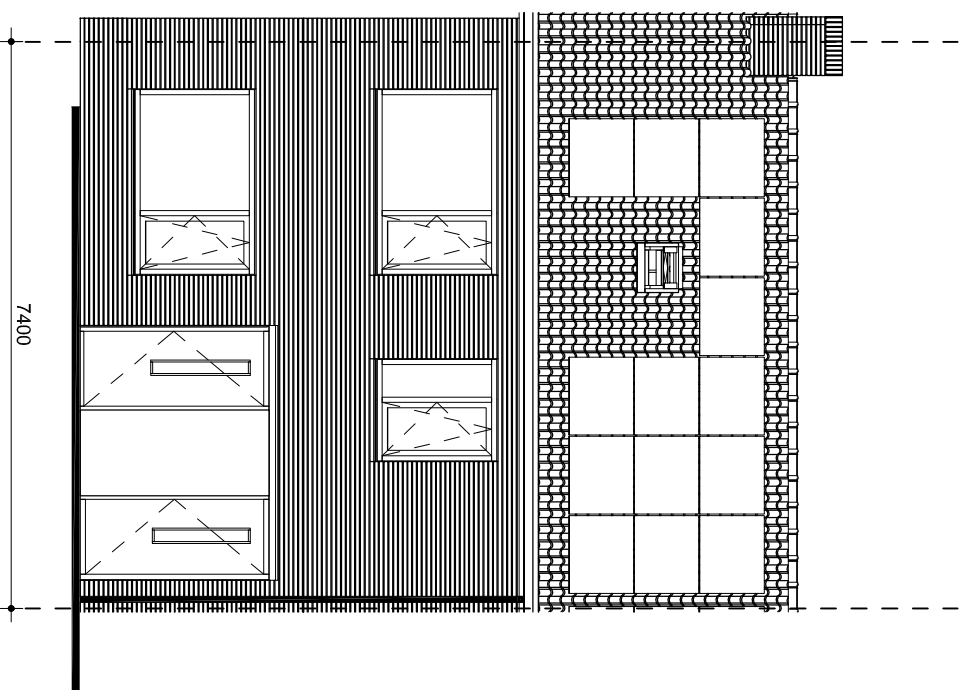

voorgevel

Project nr:	56619
Tekening nr:	8-009/012/015/018-3
Omschrijving:	Gevelaanzichten
Woning type:	009/012/015/018
Printdatum:	13-01-2020
Schaal:	1:100
Formaat:	A4

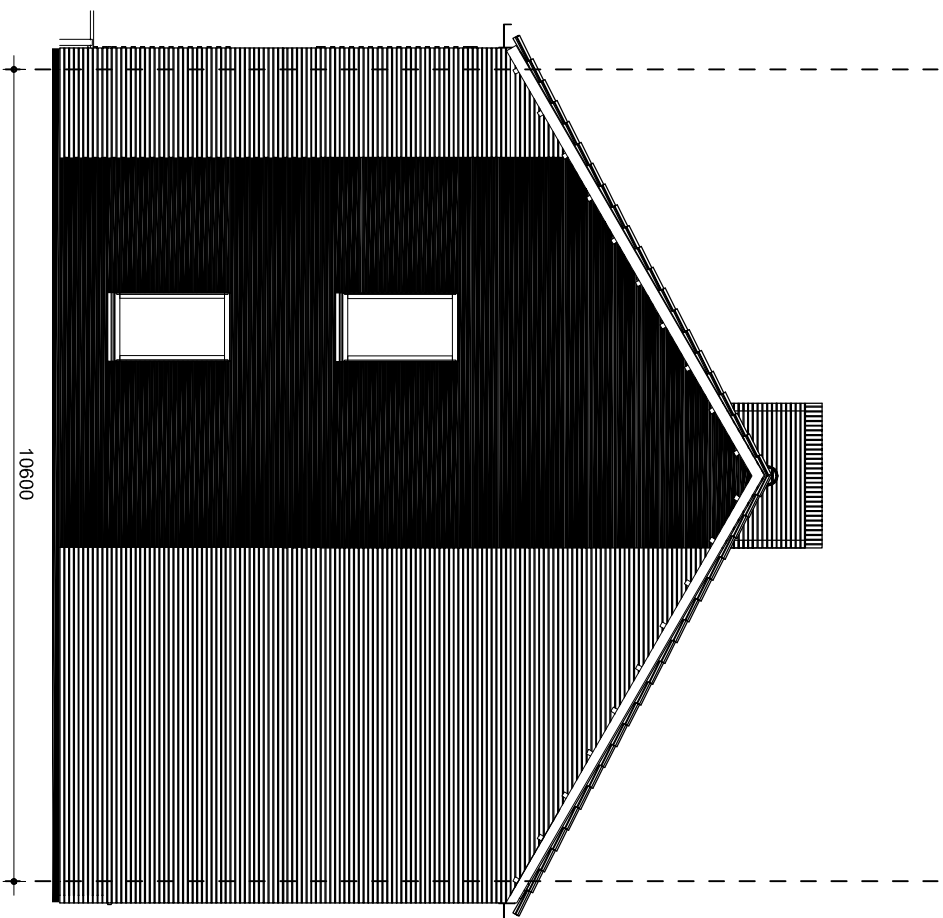

kopgevel

Project nr:	56619
Tekening nr:	8-009/012-2
Omschrijving:	Kopgevelaanzicht
Straatnaam:	Johannespoststraat
Huisnummer:	67 / 67A
Woning type:	009/012
Printdatum:	13-01-2020
Schaal:	1:100
Formaat:	A4