


00_begane grond



01_eerste verdieping

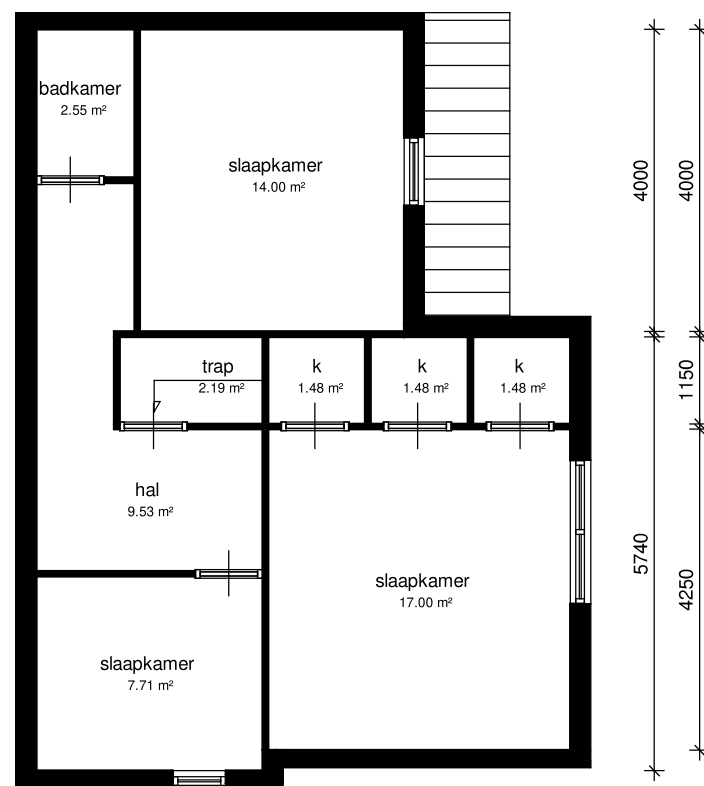

Adres: Snouck van Loosenpark 40	
Postcode: 1601 ES ENKHUIZEN	
Schaal: 1 : 100	Formaat: A4
Datum: 04-05-2022	Getekend door: Vastgoeddata team
UW VASTGOED DATUM	Weidenhoek 6 7084 BN Breedenbroek Alle meten zijn onder voorbehoud en aan deze tekening kunt u geen rechten ontleen