


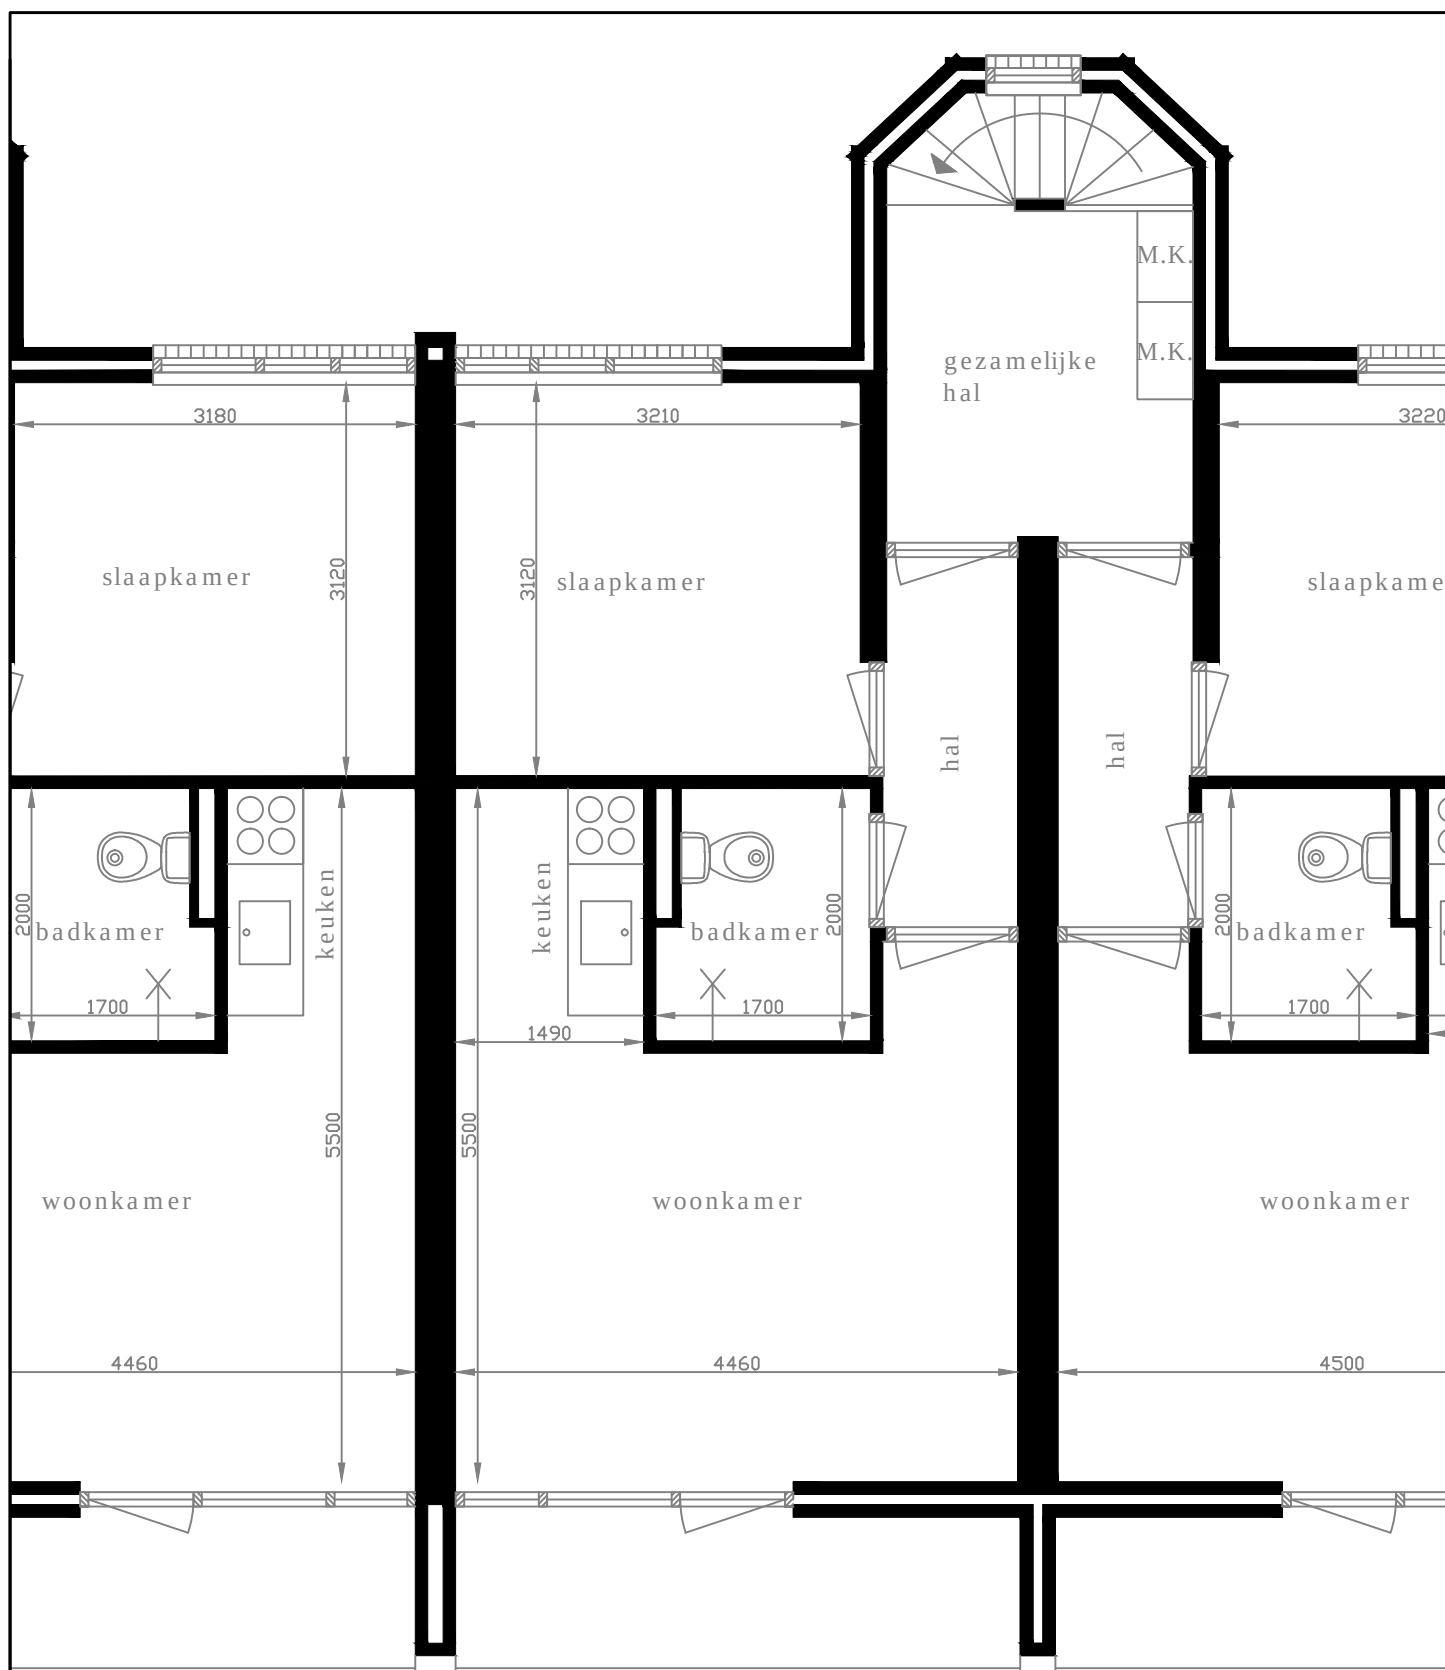

Aan de maten op deze tekening kunnen geen rechten worden ontleend.
Als u de exacte maten wilt dan kunt u deze in de woning zelf nameten.

Klaproos 35

1716 VS

Opmeer

Begane grond

19-11-2014

gemeente

opmeer

