




Type 3: Brandnetel 19 , 38, 44, 60
Dovenetel 36, 42

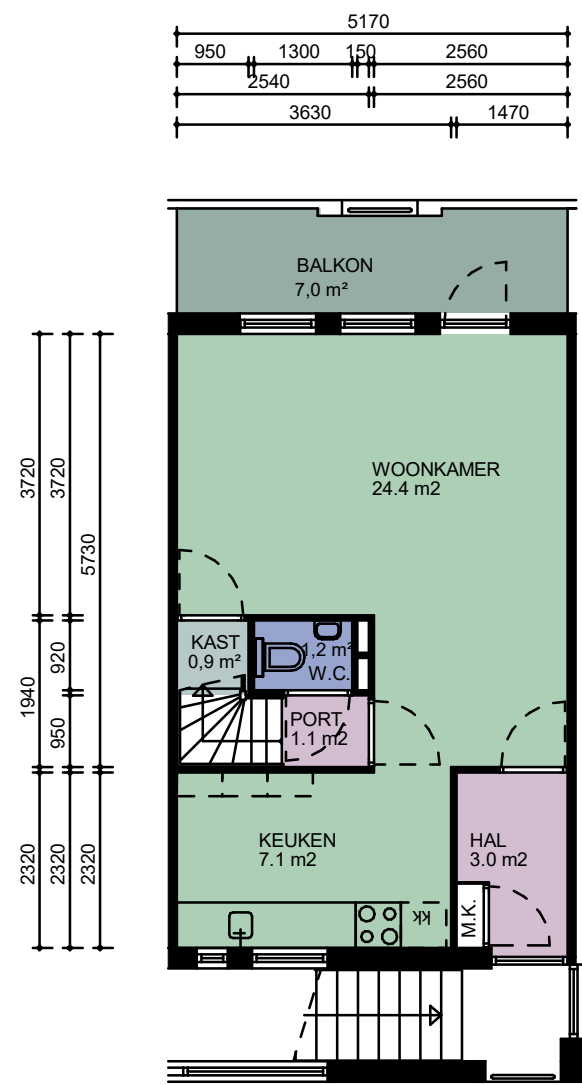


1e VERDIEPING

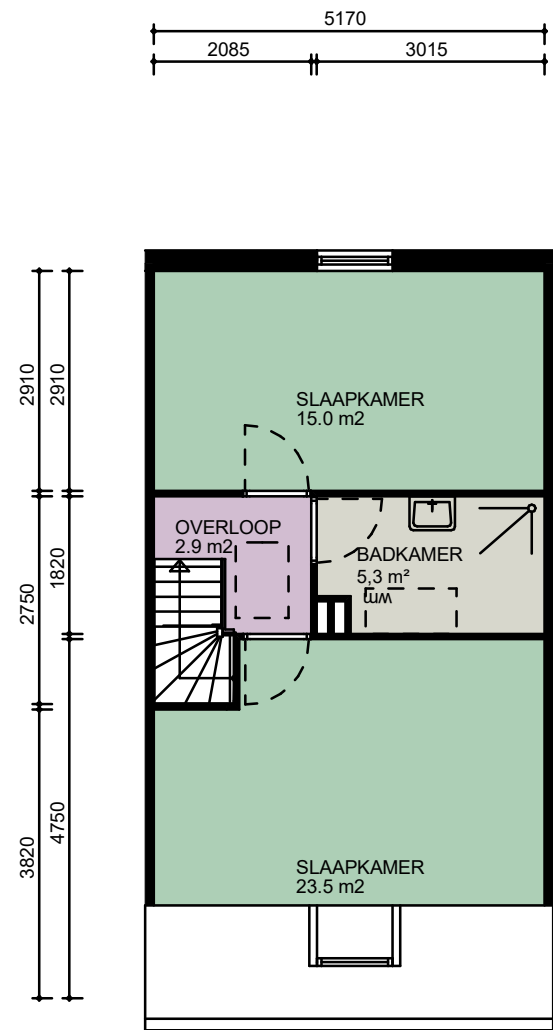

2e VERDIEPING

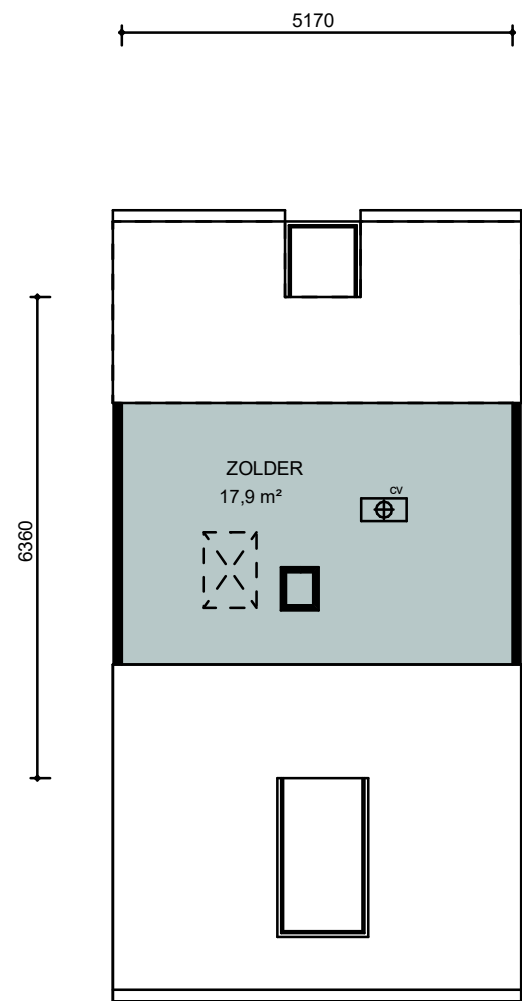

3e VERDIEPING

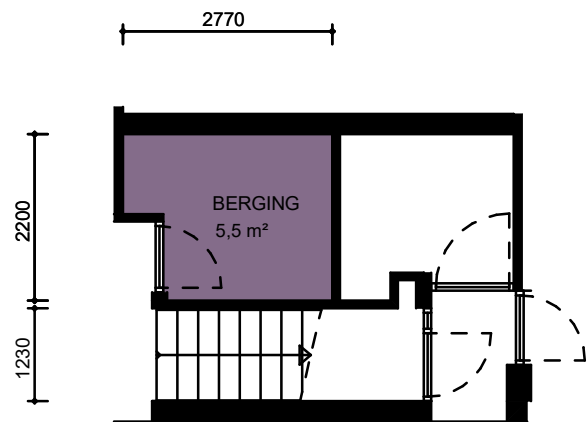

BEGANE GROND



CAD-tekening, geen handmatige wijziging toegestaan

WIJZ :	DATUM:	GET:	PROJECT NUMMER:
1			2020P055
2			FORMAAT: A3
3			SCHAAL: 1 : 100
4			GETEKEND: M.H
5			DATUM: 01-10-2021
6			BLAD NUMMER: VE0-2004
7			FASE: NEN2580
			STATUS: DEFINITIEF

PROJECT: Complex 11871-11872-11873
OPDRACHTGEVER: Stichting Intermaris
TEKENING: Verhuurtekeningen - Type 3

BBA Bouwkundige Begeleidings Adviesgroep

Postbus 120 De Trompet 1990
1940 AC Beverwijk 1967 DB Heemskerk
E bba@bba-bv.nl T 0251-24 22 47
I www.bba-bv.nl F 0251-24 81 27

BOUWKUNDIGE BEGELEIDINGS ADVIESGROEP

Alle maten in het werk te controleren