


achterzijde

ingang

voorzijde

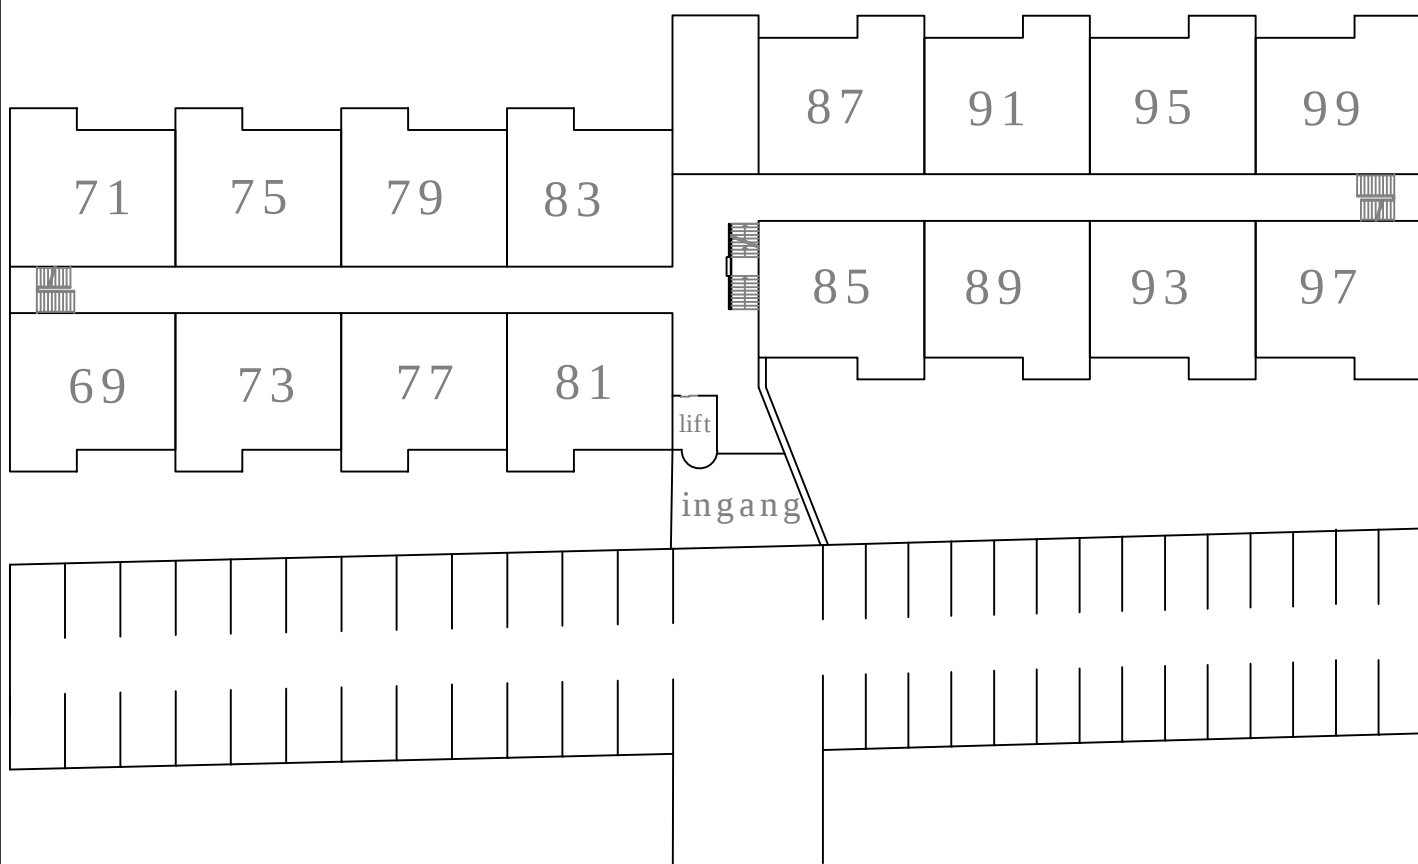

Pastoor Meriusstraat 71

1715 VB

Spanbroek

Overzicht tekening

29-10-2014

gemeente

opmeer

