


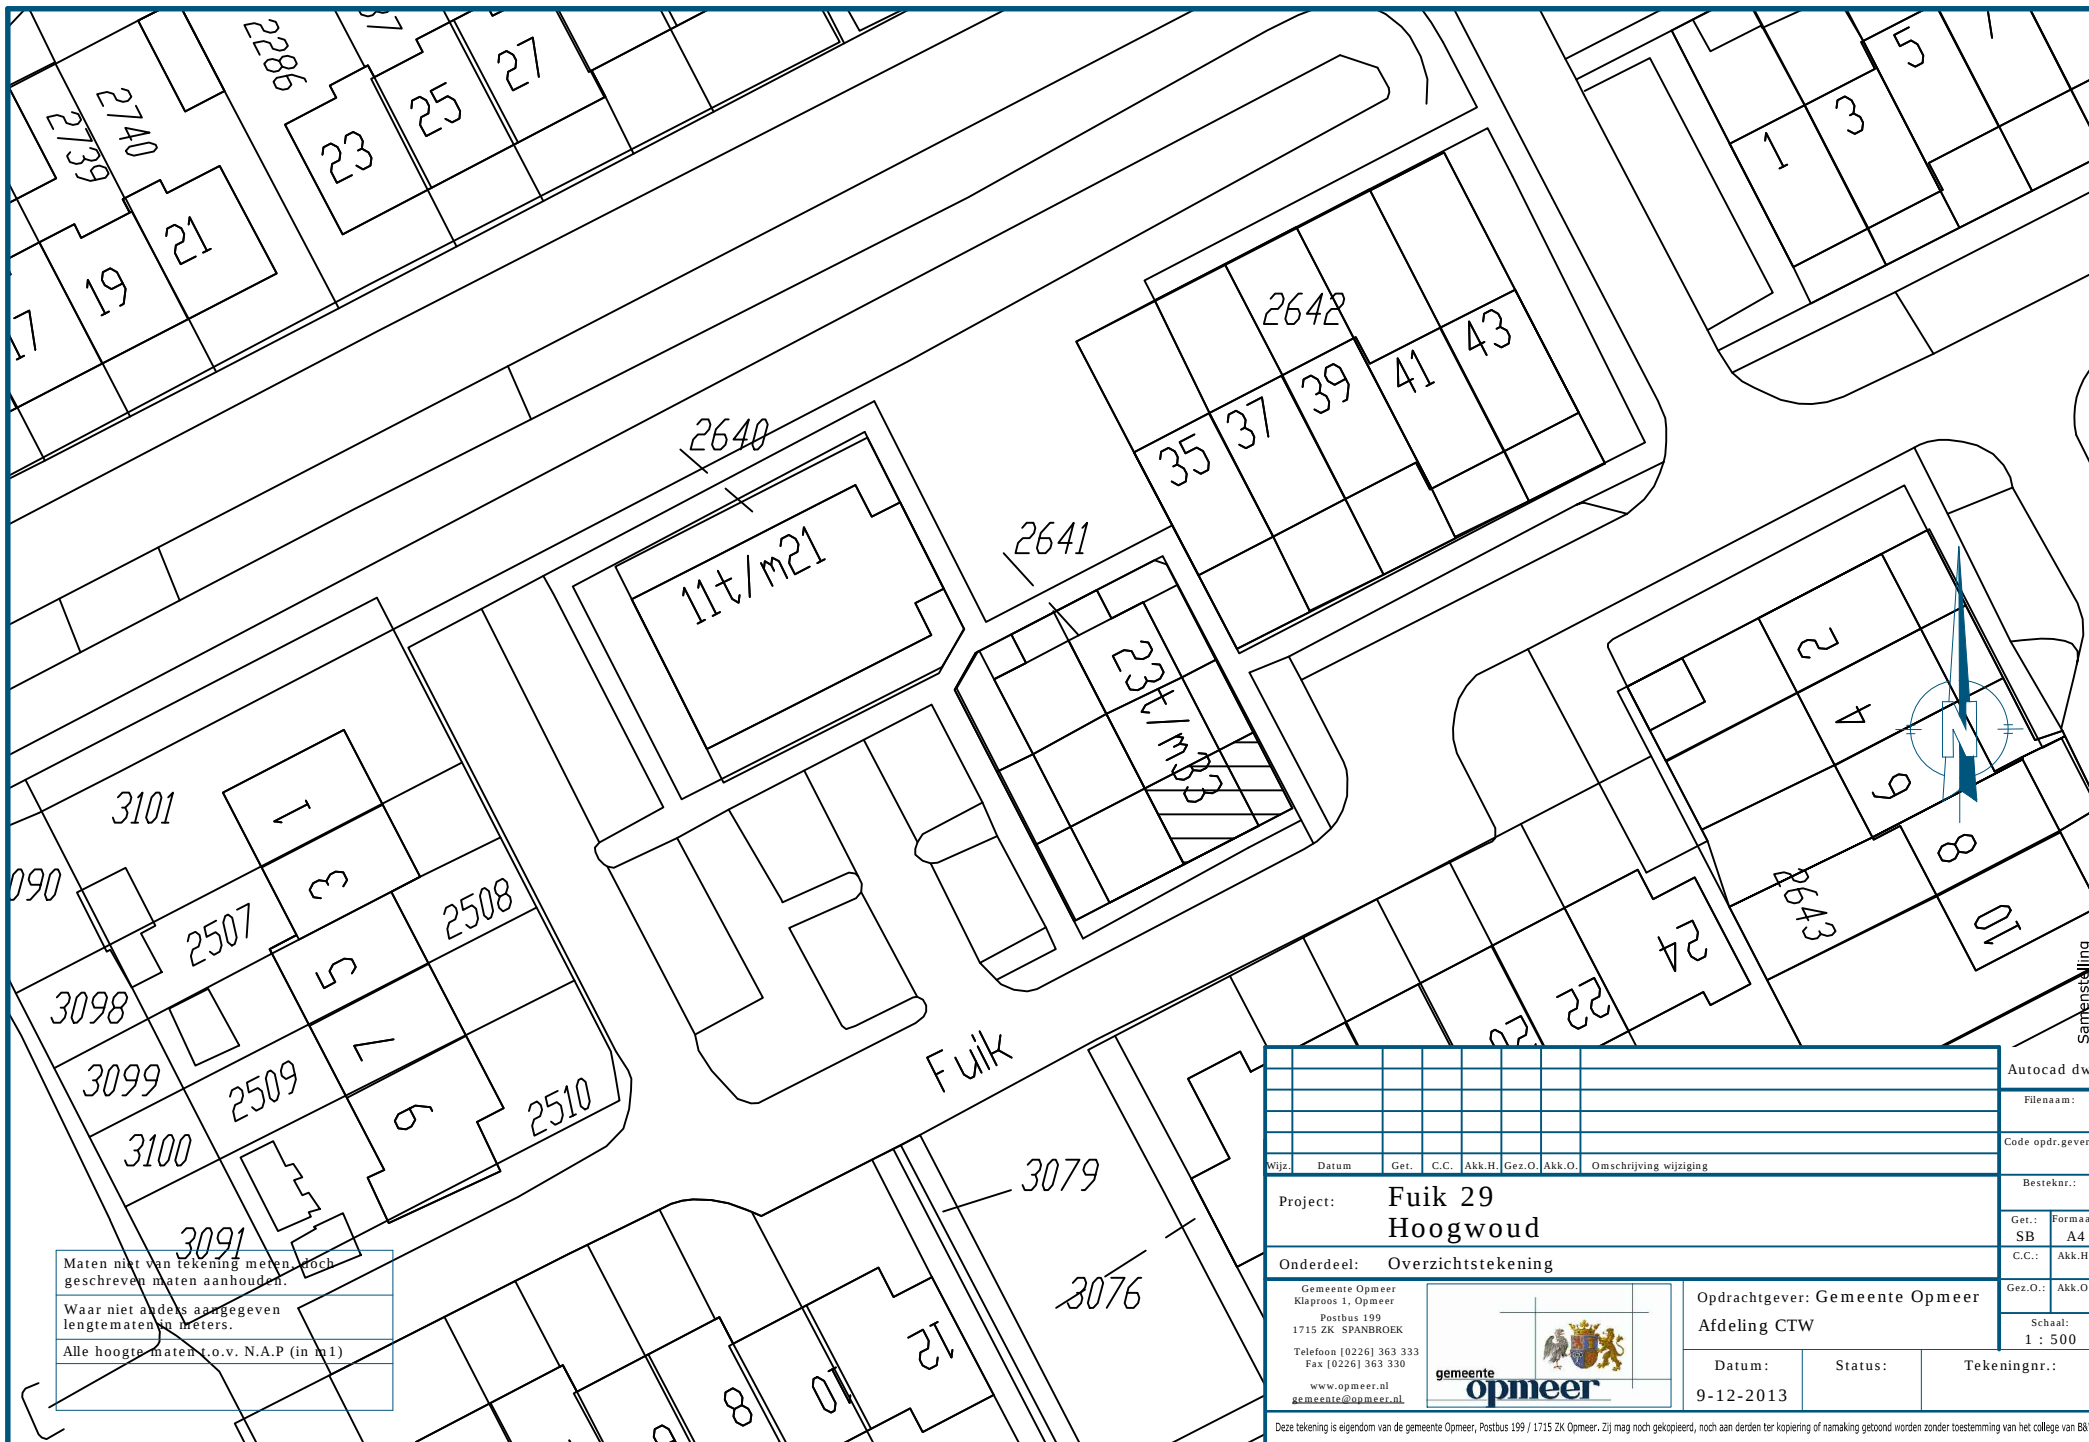

Maten niet van tekening meten, doch geschreven maten aanhouden.
Waar niet anders aangegeven lengtematen in meters.
Alle hoogte maten t.o.v. N.A.P (in m1)

Autocad dwg	
Filenaam:	
Code opdr.gever:	
Besteknr.:	
Get.: Formaat:	
SB A4	
C.C.: Akk.H.:	
Gez.O.: Akk.O.:	
Schaal: 1 : 500	
Datum: 9-12-2013	
Status:	
Tekeningnr.:	

Project: Fuik 29 Hoogwoud	
Onderdeel: Overzichtstekening	
Gemeente Opmeer Klaproos 1, Opmeer Postbus 199 1715 ZK SPANBROEK Telefoon [0226] 363 333 Fax [0226] 363 330 www.opmeer.nl gemeente@opmeer.nl	
	
Opdrachtgever: Gemeente Opmeer Afdeling CTW	

Deze tekening is eigendom van de gemeente Opmeer, Postbus 199 / 1715 ZK Opmeer. Zij mag noch gekopieerd, noch aan derden ter kopiering of namaking getoond worden zonder toestemming van het college van B&W