



# Type 20: Langetuin 50, 56, 60 en 64

## DOORSNEDE

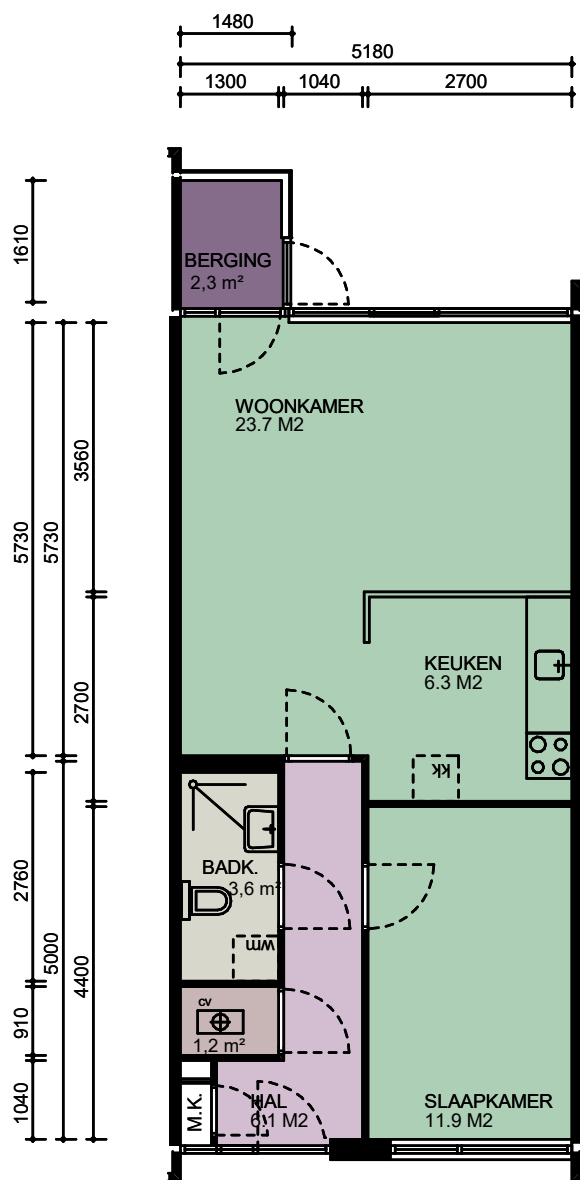

BEGANE GROND

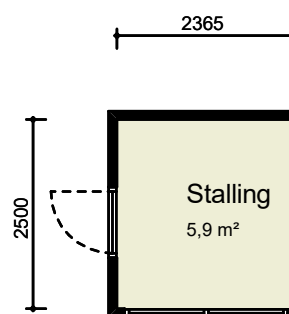

BERGING



CAD-tekening, geen handmatige wijziging toegestaan

| WIJZ : | DATUM: | GET: | PROJECT NUMMER: 2020P055 | PROJECT: Complex 11801-11802          |
|--------|--------|------|--------------------------|---------------------------------------|
| 1      |        |      | FORMAAT: A4              | OPDRACHTGEVER: Stichting Intermaris   |
| 2      |        |      | SCHAAL: 1 : 100          | TEKENING: Verhuurtekeningen - Type 20 |
| 3      |        |      | GETEKEND: MH             |                                       |
| 4      |        |      | DATUM: 13/08/21          |                                       |
| 5      |        |      | BLAD NUMMER: VE0-2020    |                                       |
| 6      |        |      | FASE: NEN2580            |                                       |
| 7      |        |      | STATUS: DEFINITIEF       |                                       |



**Bouwkundige Begeleidings Adviesgroep**

Postbus 120  
1940 AC Beverwijk  
E bba@bba-bv.nl  
I www.bba-bv.nl

De Trompet 1990  
1967 DB Heemskerk  
T 0251-24 22 47  
F 0251-24 81 27

BOUWKUNDIGE BEGELEIDINGS ADVIESGROEP