


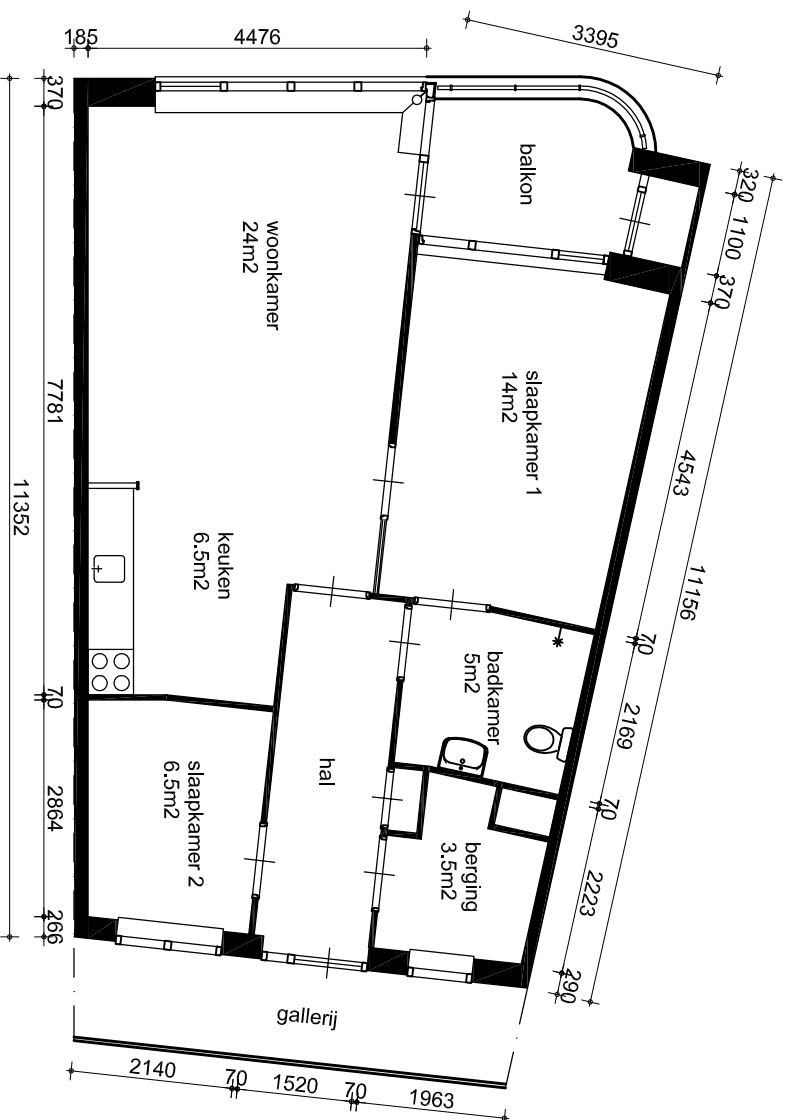

1e Verdieping (etage woning)

WONINGSTICHTING
HET GROOTSLAG



Meerkoet

20

komplex: 368

datum: 9-11-2011

file.no.: 1616 GJ(hsmr.)01

schaal: 1:100

Alle maten zijn in millimeters, werkelijke maten kunnen afwijken