



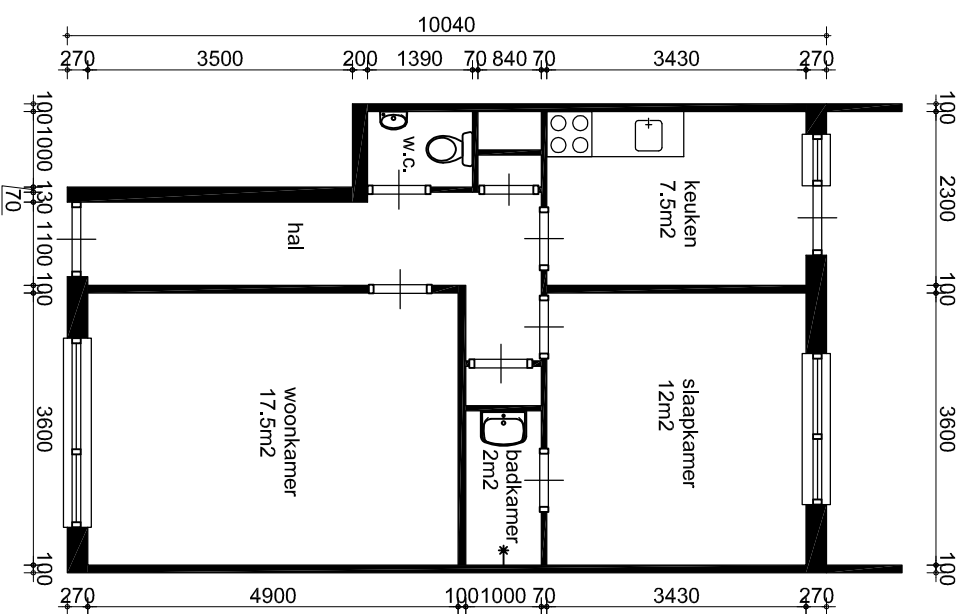

Begane grond (beneden woning)

WONINGSTICHTING
HET GROOTSLAG

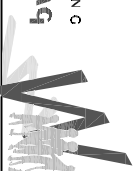

Olympiaweg

81

komplex: 523

datum: 7-2-2012

file.no.: 1693 EK(nsmr.)01

schaal: 1:100

Alle maten zijn in millimeters, werkelijke maten kunnen afwijken