


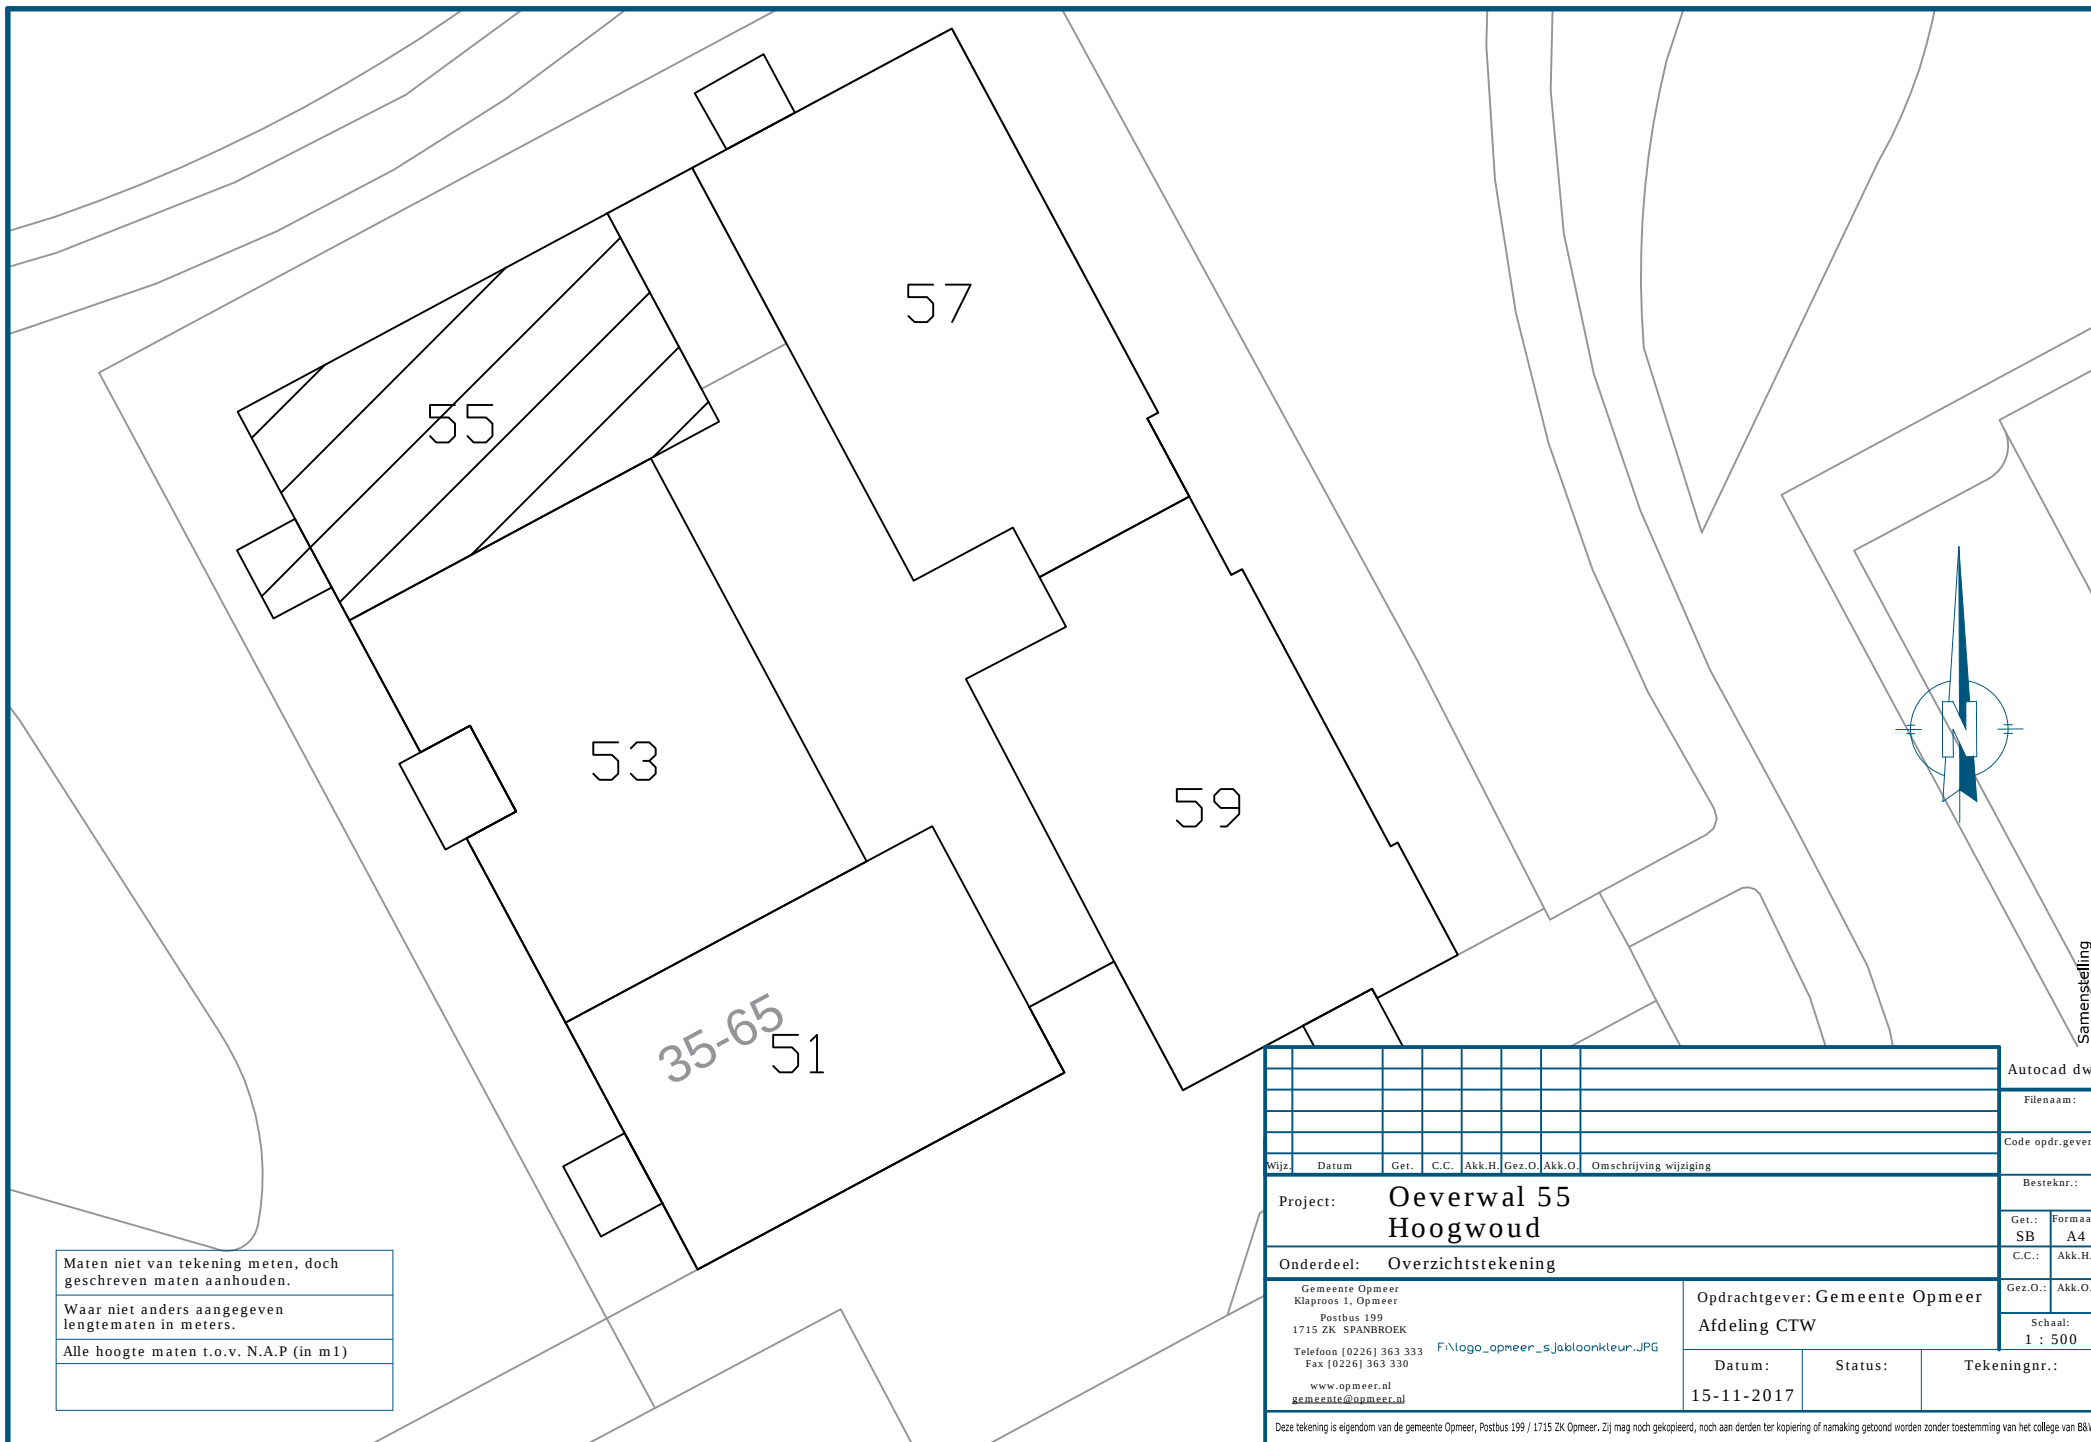

Maten niet van tekening meten, doch geschreven maten aanhouden.

Waar niet anders aangegeven lengtematen in meters.

Alle hoogte maten t.o.v. N.A.P (in m1)

										Autocad dwg	
										Filenaam:	
										Code opdr.gever:	
										Besteknr.:	
										Get.: Formaat:	
										SB A4	
										C.C.: Akk.H.:	
										Gez.O.: Akk.O.:	
										Schaal:	
										1 : 500	
Project: Oeverwal 55 Hoogwoud										Opdrachtgever: Gemeente Opmeer	
Onderdeel: Overzichtstekening										Afdeling CTW	
Gemeente Opmeer Klaproos 1, Opmeer Postbus 199 1715 ZK SPANBROEK Telefoon [0226] 363 333 Fax [0226] 363 330 www.opmeer.nl gemeente@opmeer.nl										Datum: 15-11-2017	
F:\Logo_opmeer_sjabloonkleur.JPG										Status:	
										Tekeningnr.:	
Deze tekening is eigendom van de gemeente Opmeer, Postbus 199 / 1715 ZK Opmeer. Zij mag noch gekopieerd, noch aan derden ter kopiering of namaking getoond worden zonder toestemming van het college van B&W											