


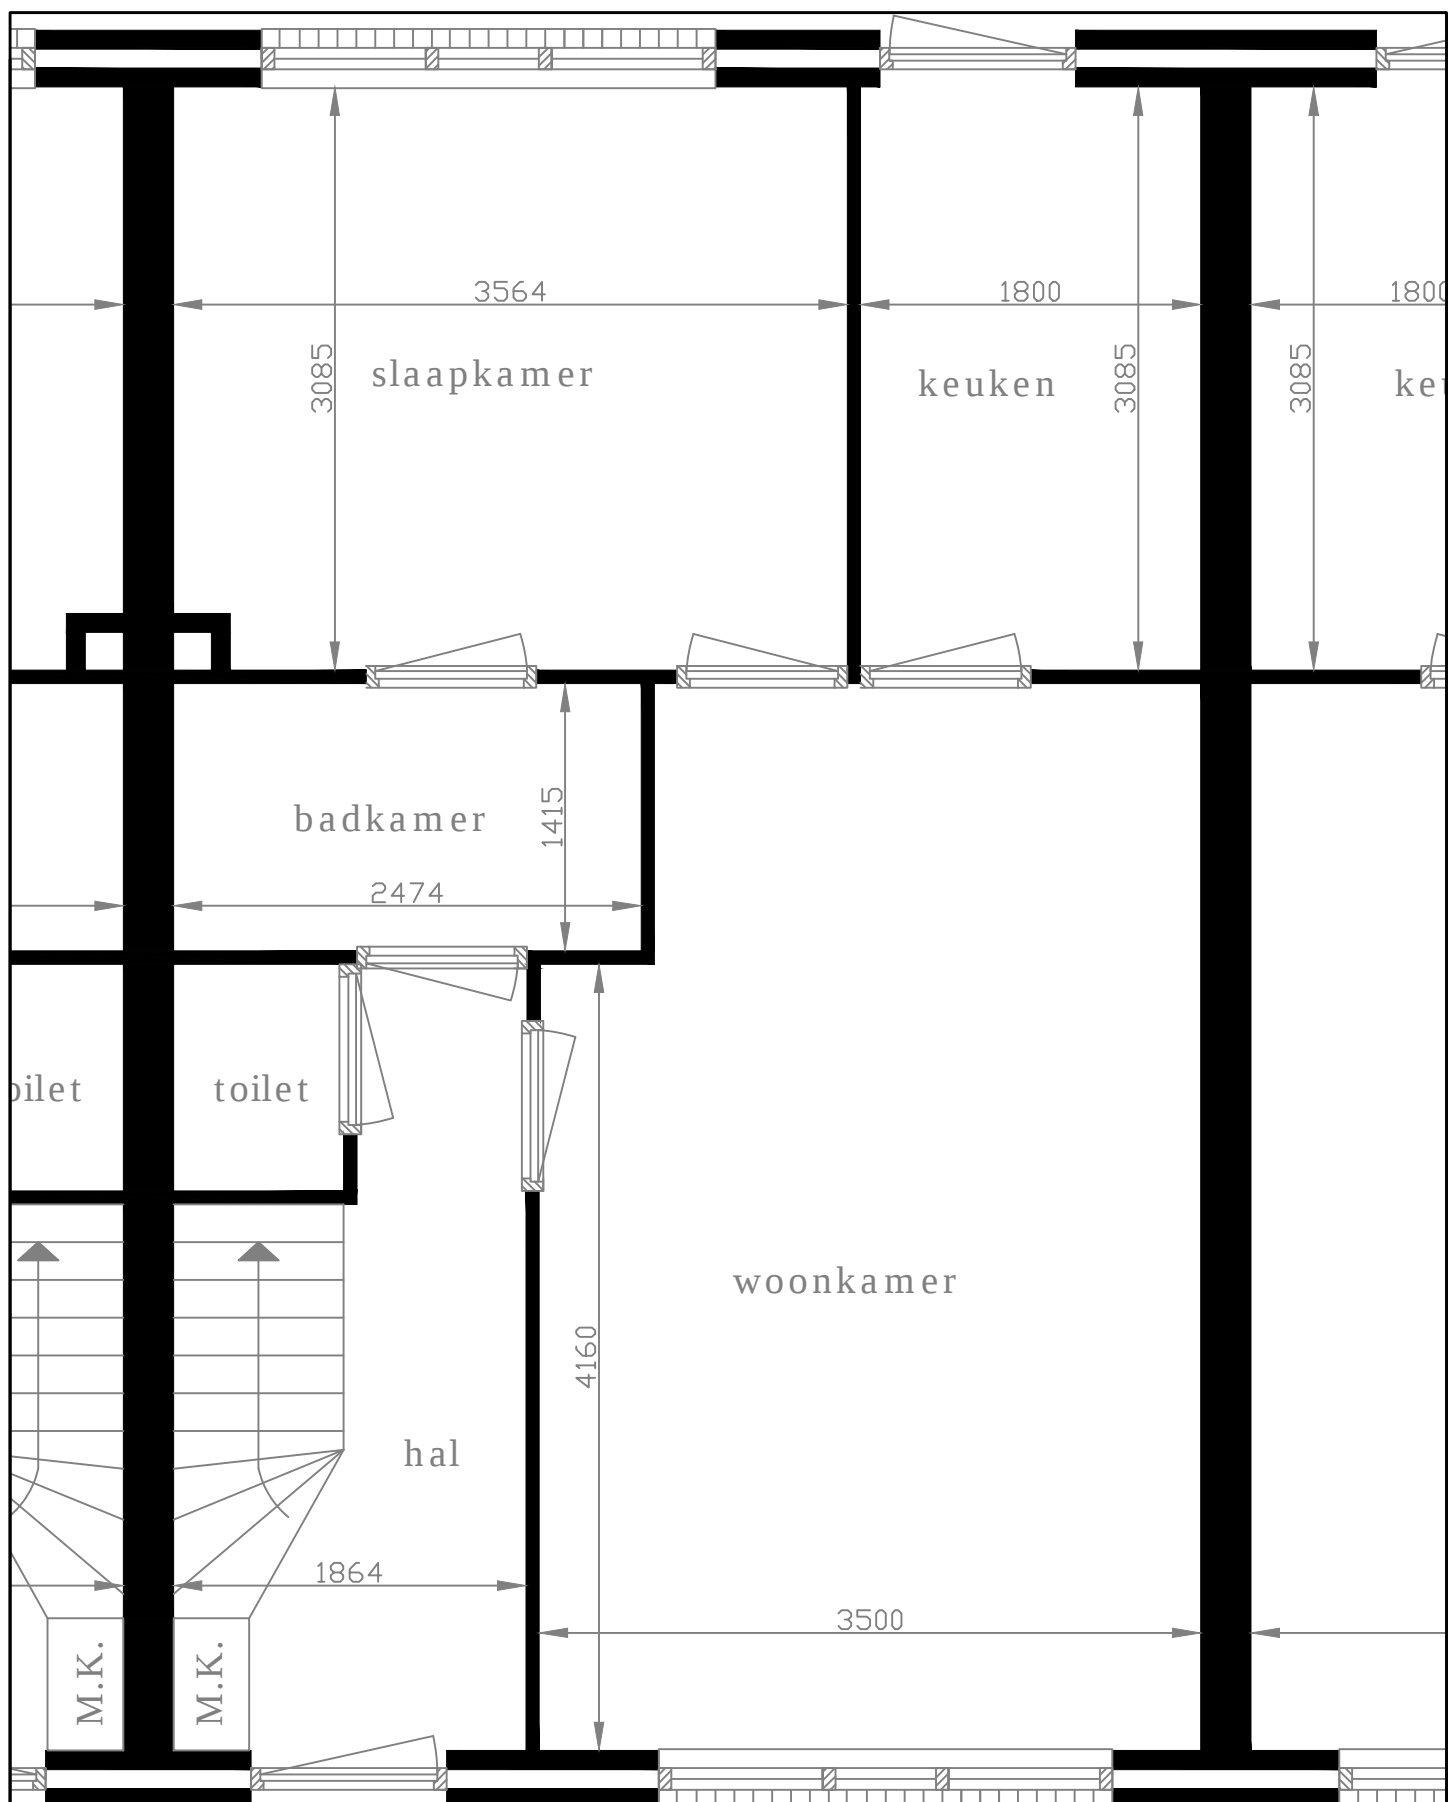

Aan de maten op deze tekening kunnen geen rechten worden ontleend.
 Als u de exacte maten wilt dan kunt u deze in de woning zelf nameten.

Kwikstaart 11

1715 VV

Spanbroek

Begane grond

15-12-2014

