




Type 3: Pergola 21, 56, 90, 103, 118 en 130

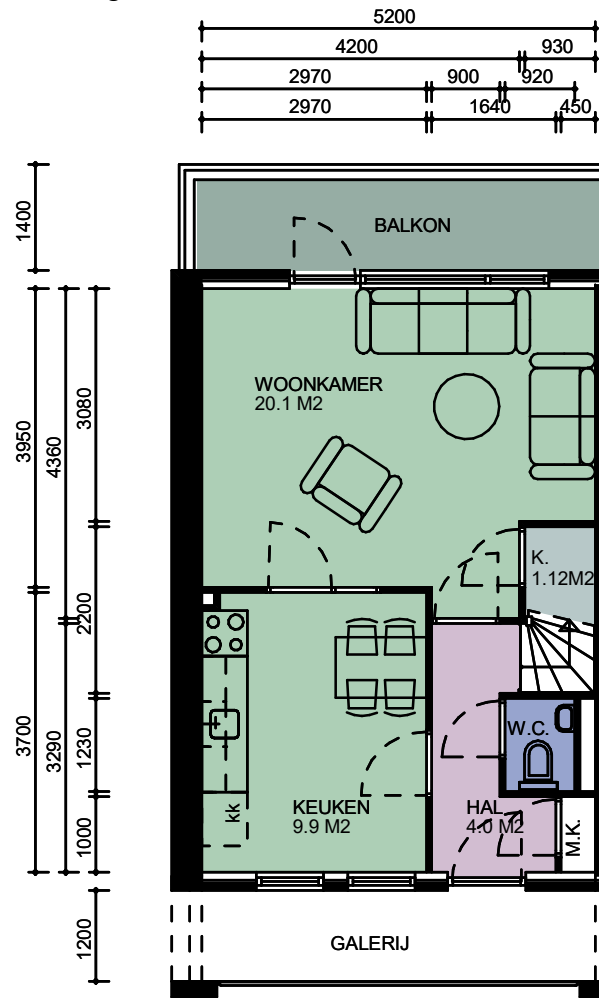

1e VERDIEPING

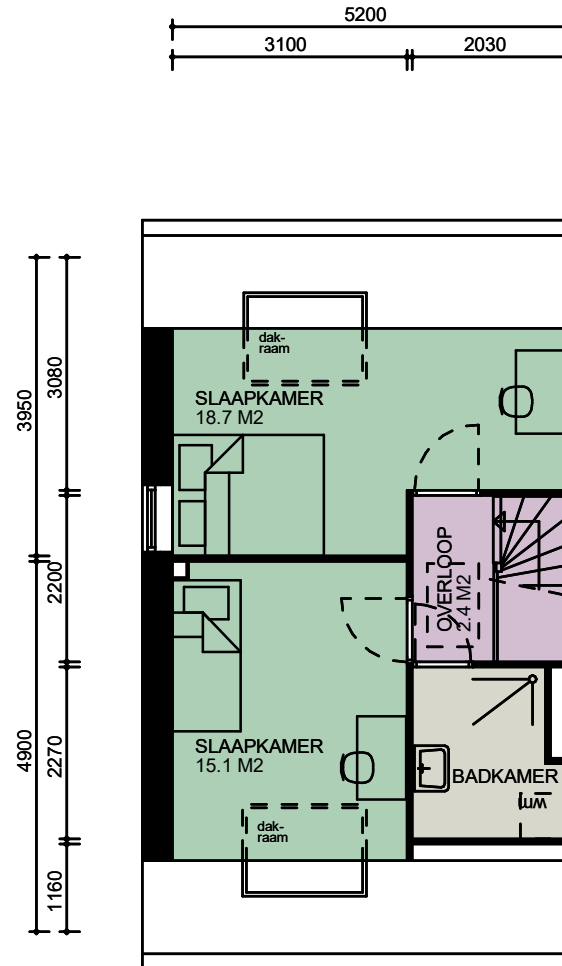

2e VERDIEPING

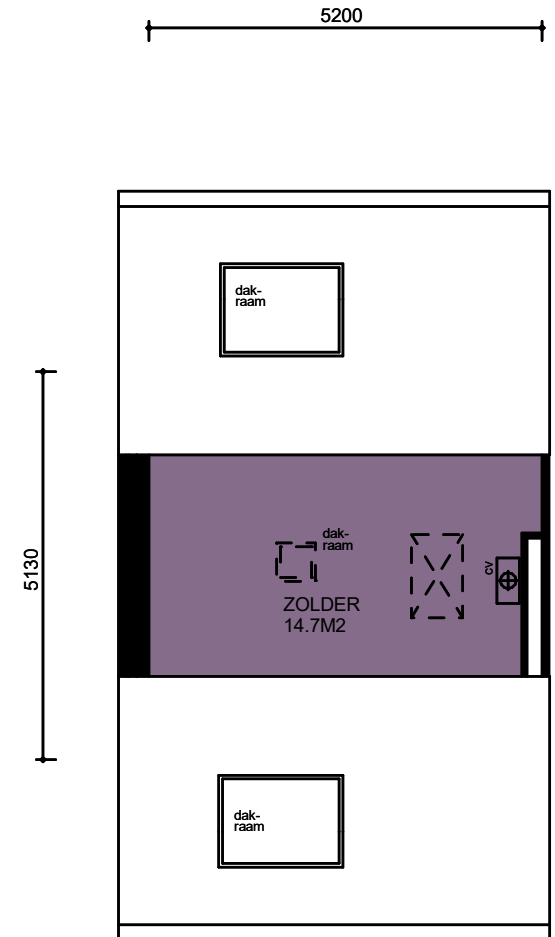

3e VERDIEPING

CAD-tekening, geen handmatige wijziging toegestaan

WIJZ :	DATUM:	GET:	PROJECT NUMMER: 2020P055
1			FORMAAT: A4
2			SCHAAL: 1 : 100
3			GETEKEND: V.D.
4			DATUM: 04-12-2020
5			BLAD NUMMER: VE0-2003
6			FASE: NEN2580
7			STATUS: DEFINITIEF

PROJECT: Complex 11271-11272  
 OPDRACHTGEVER: Stichting Intermaris  
 TEKENING: Verhuurtekeningen - Type 3

**BBA**® **Bouwkundige Begeleidings Adviesgroep**

Postbus 120 De Trompet 1990  
 1940 AC Beverwijk 1967 DB Heemskerk  
 E bba@bba-bv.nl T 0251-24 22 47  
 I www.bba-bv.nl F 0251-24 81 27

BOUWKUNDIGE BEGELEIDINGS ADVIESGROEP

Alle maten in het werk te controleren