


Astronautenweg 364

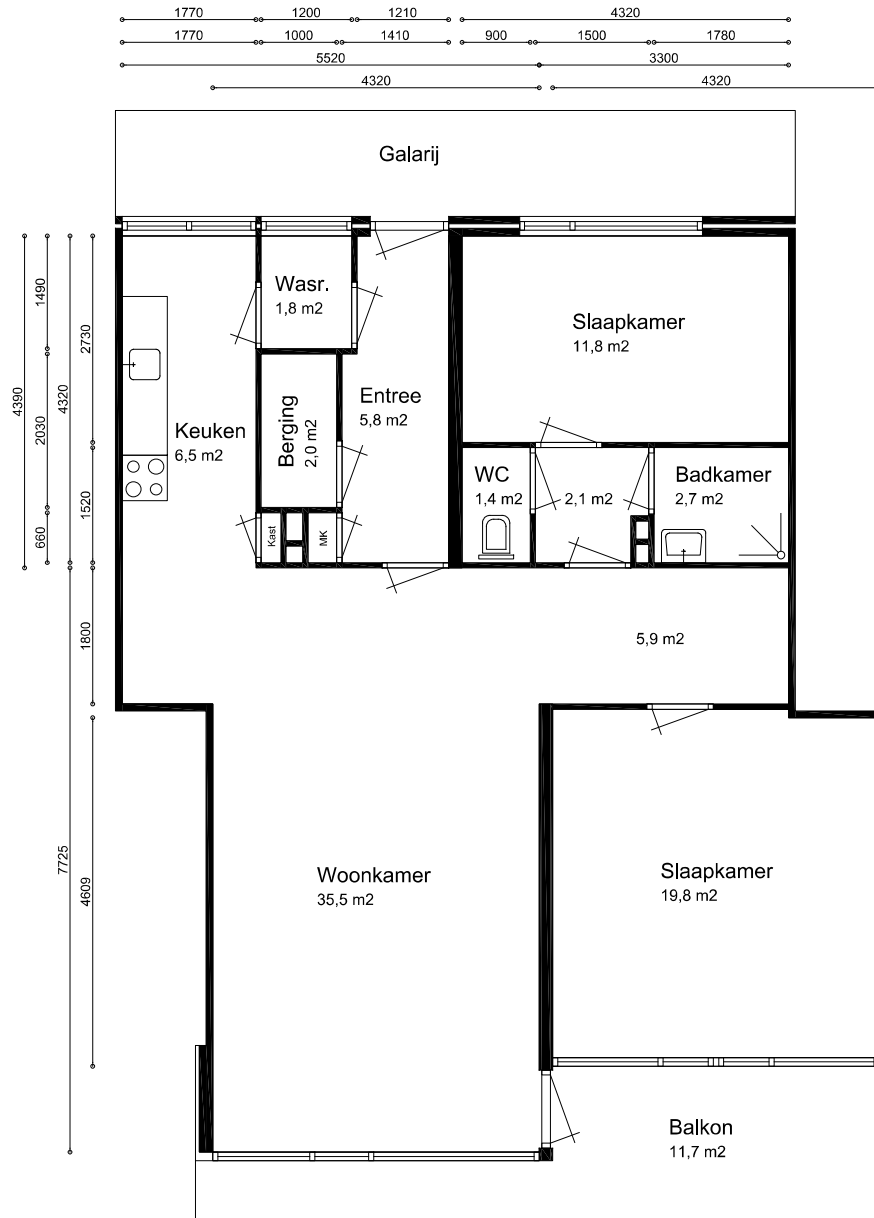

5e verdieping

Alle maten in het werk te controleren



Formaat: A4
 Schaal: 1 : 100
 Getekend: PT
 Datum: 20-10-2026
 Fase: NEN2580
 Status: Definitief

Project: Complex 12301
 Opdrachtgever: Intermaris
 Tekening: Verhuurtekeningen

EnergieLabel West-Friesland BV
 Jelle Zijlstraweg 62C
 1689 ZX Zwaag
 T 085 060 2445

