


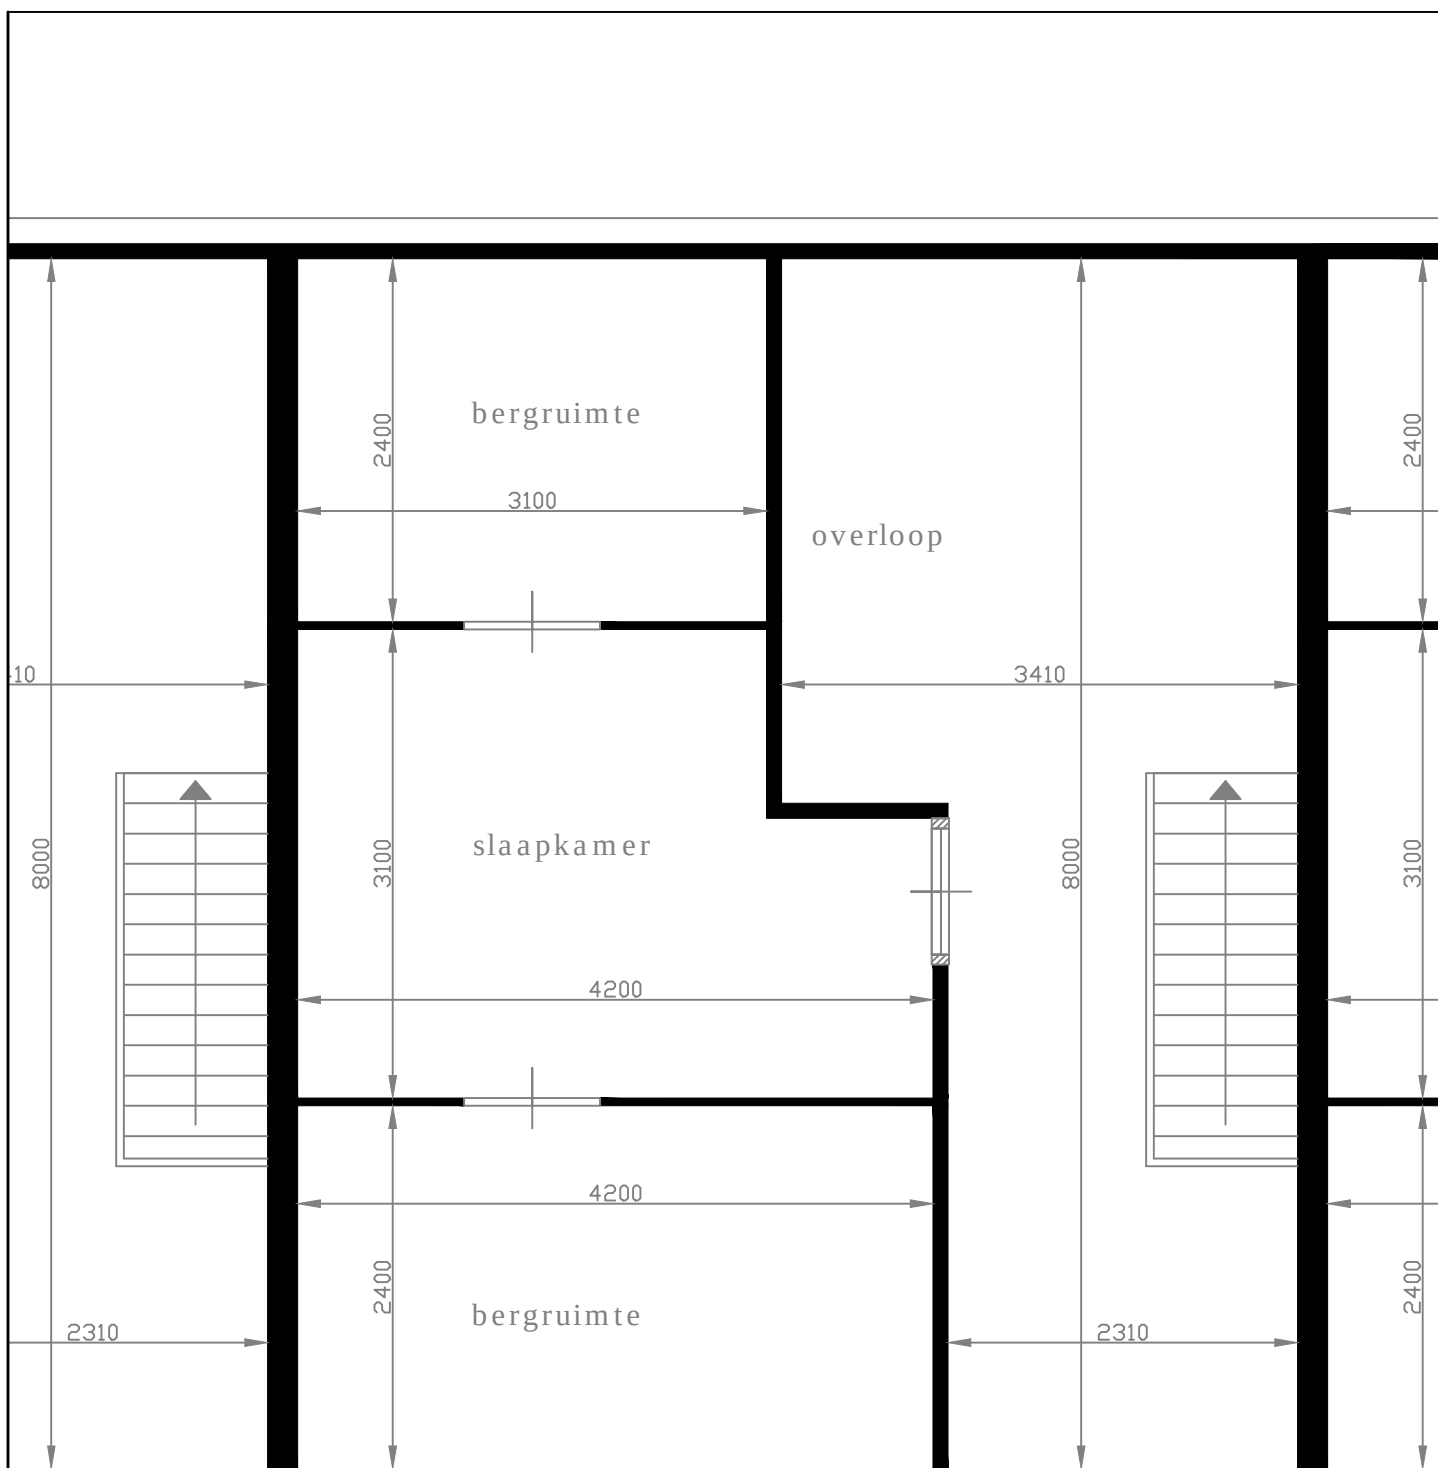

Aan de maten op deze tekening kunnen geen rechten worden ontleend.
Als u de exacte maten wilt dan kunt u deze in de woning zelf nameten.

Schermerlaan 13	1718 AJ	Hoogwoud
Eerste verdieping		4-11-2014

