

Truydemanhof

Commandeur Ravenstraat 56

Tweekamerappartement begane grond
blok D

Oppervlakte
woning
circa 51 m²


Appartement

Ruimten m²

Woonkamer/keuken	ca. 29,9 m ²
Slaapkamer	ca. 9,6 m ²
Badkamer	ca. 3,0 m ²
Berging	ca. 5,0 m ²

Kenmerken

- Eigen entree;
- Schuiftrap naar vide;
- Wasmachine in technische ruimte;
- Eigen fietsenberging naast woongebouw;
- Gezamenlijke ontmoetingsruimte en binnentuin.

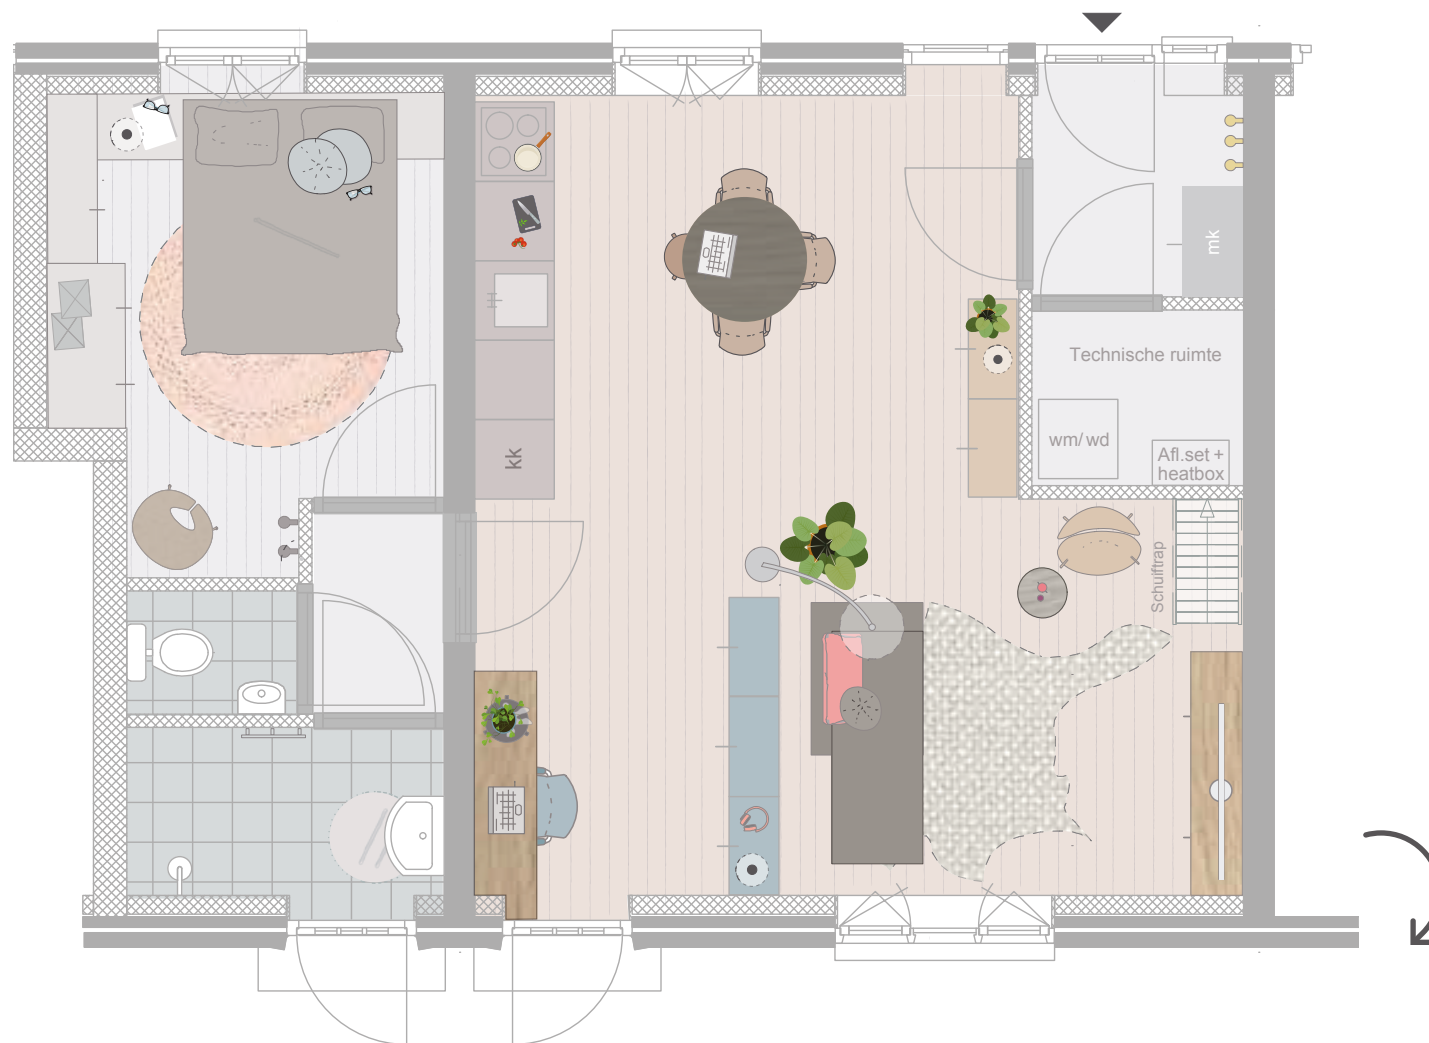

Disclaimer

De woningplattegronden geven een impressie. Ondanks alle zorgvuldigheid, kunnen aan deze tekeningen, woningplattegronden en maatvoering geen rechten worden ontleend.