
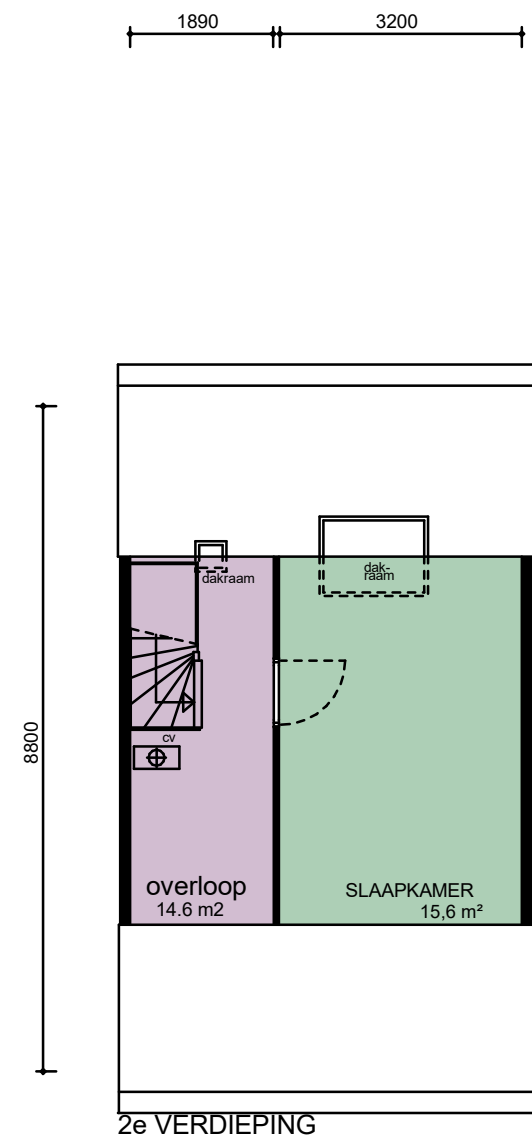
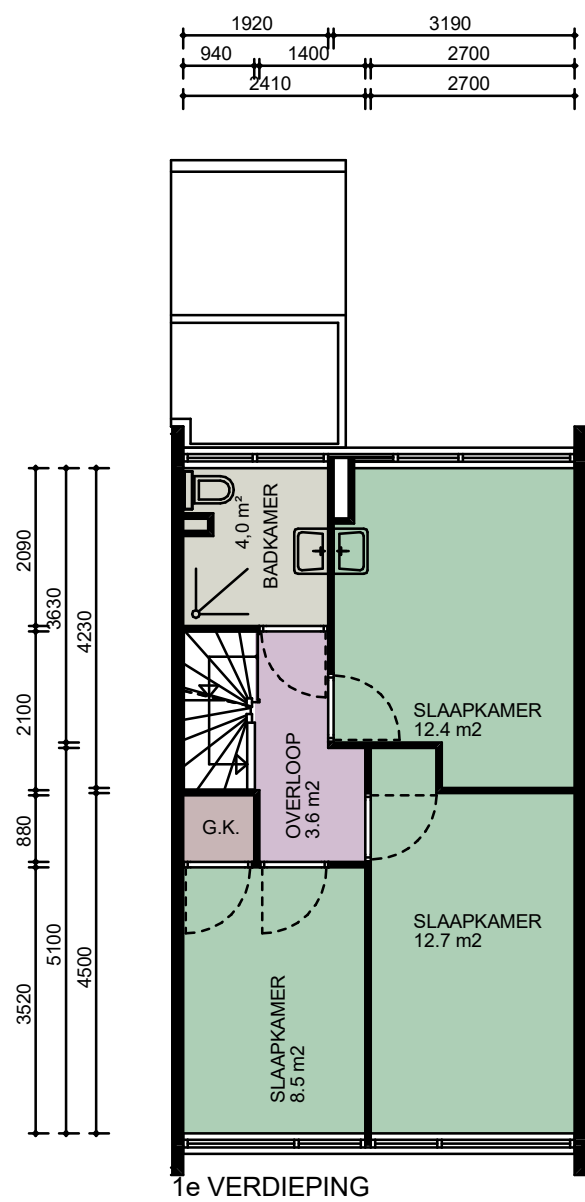


Type 14: Langetuin 31, 33, 36, 38, 71, 75, 97, 101, 109 en 111

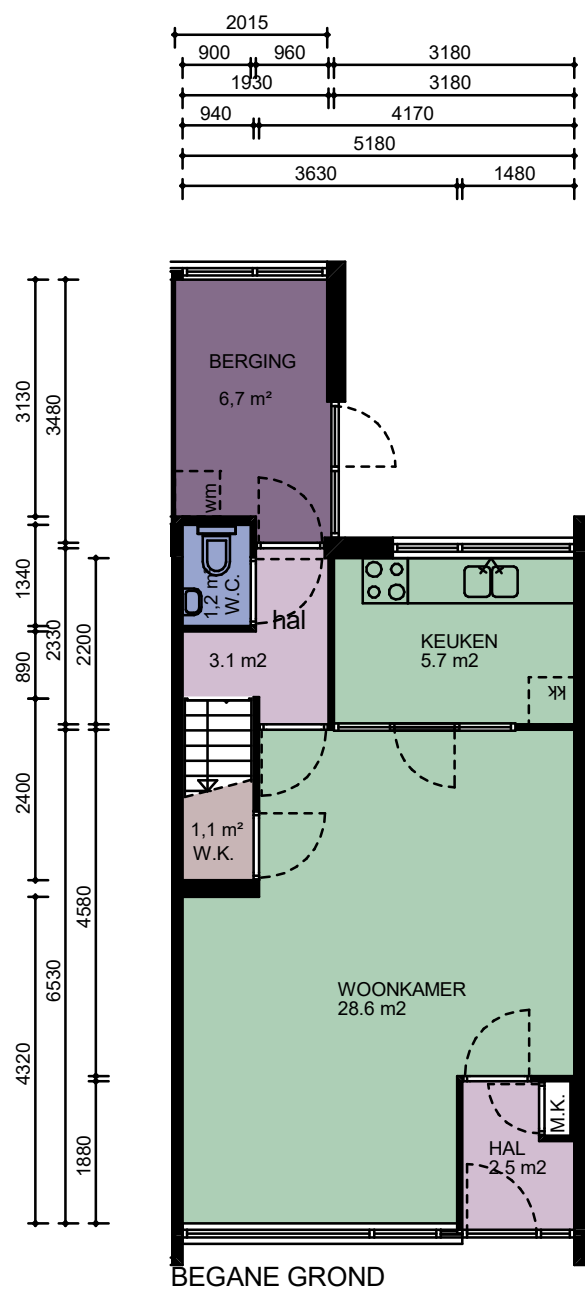

CAD-tekening, geen handmatige wijziging toegestaan

WIJZ :	DATUM:	GET:	PROJECT NUMMER: 2020P055	PROJECT: Complex 11801-11802
			FORMAAT: A3	OPDRACHTGEVER: Stichting Intermaris
			SCHAAL: 1 : 100	TEKENING: Verhuurtekeningen - Type 14
			GETEKEND: MH	BBA [®] Bouwkundige Begeleidings Adviesgroep Postbus 120 De Trompet 1990 1940 AC Beverwijk 1967 DB Heemskerk E bba@bba-bv.nl T 0251-24 22 47 I www.bba-bv.nl F 0251-24 81 27 BOUWKUNDIGE BEGELEIDINGS ADVIESGROEP
			DATUM: 13/08/21	
			BLAD NUMMER: VE0-2014	
			FASE: NEN2580	
			STATUS: DEFINITIEF	

Alle maten in het werk te controleren