


Type 23:  
 Boterbloem 6, 39, 96 en 132  
 Paardenbloem

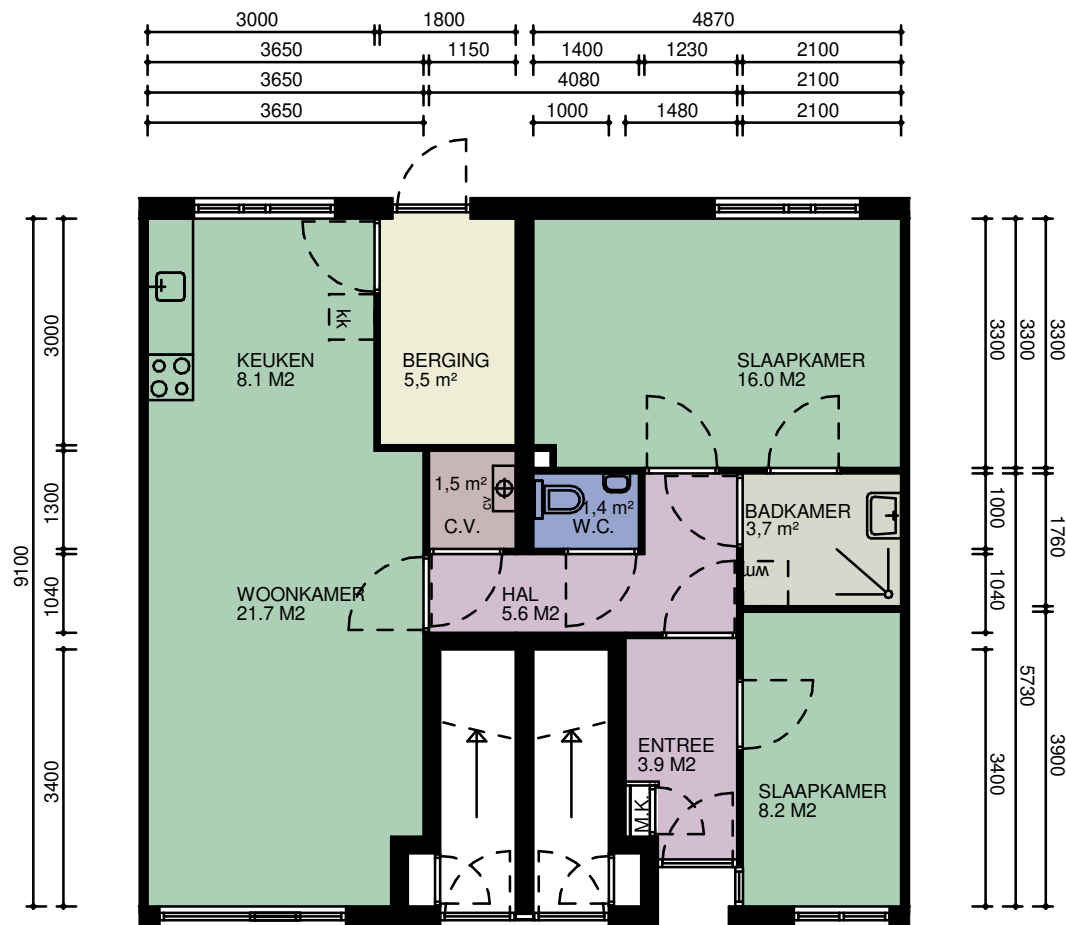

BEGANE GROND



Alle maten in het werk te controleren

CAD-tekening, geen handmatige wijziging toegestaan

| WIJZ : | DATUM: | GET: | PROJECT NUMMER: 2020P055 | PROJECT: Complex 11821-11822          |
|--------|--------|------|--------------------------|---------------------------------------|
| 1      |        |      | FORMAAT: A4              | OPDRACHTGEVER: Stichting Intermaris   |
| 2      |        |      | SCHAAL: 1 : 100          | TEKENING: Verhuurtekeningen - Type 23 |
| 3      |        |      | GETEKEND: V.D.           |                                       |
| 4      |        |      | DATUM: 21-06-2021        |                                       |
| 5      |        |      | BLAD NUMMER: VE0-2024    |                                       |
| 6      |        |      | FASE: NEN2580            |                                       |
| 7      |        |      | STATUS: DEFINITIEF       |                                       |



**Bouwkundige Begeleidings Adviesgroep**

Postbus 120  
 1940 AC Beverwijk  
 E bba@bba-bv.nl  
 I www.bba-bv.nl

De Trompet 1990  
 1967 DB Heemskerk  
 T 0251-24 22 47  
 F 0251-24 81 27

BOUWKUNDIGE BEGELEIDINGS ADVIESGROEP