


Brinkpark in Blokker


Woningplattegrond Type B02

Verdiepingen



2^e

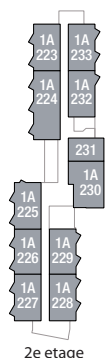

1^e

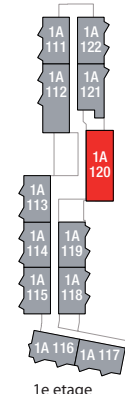

BG

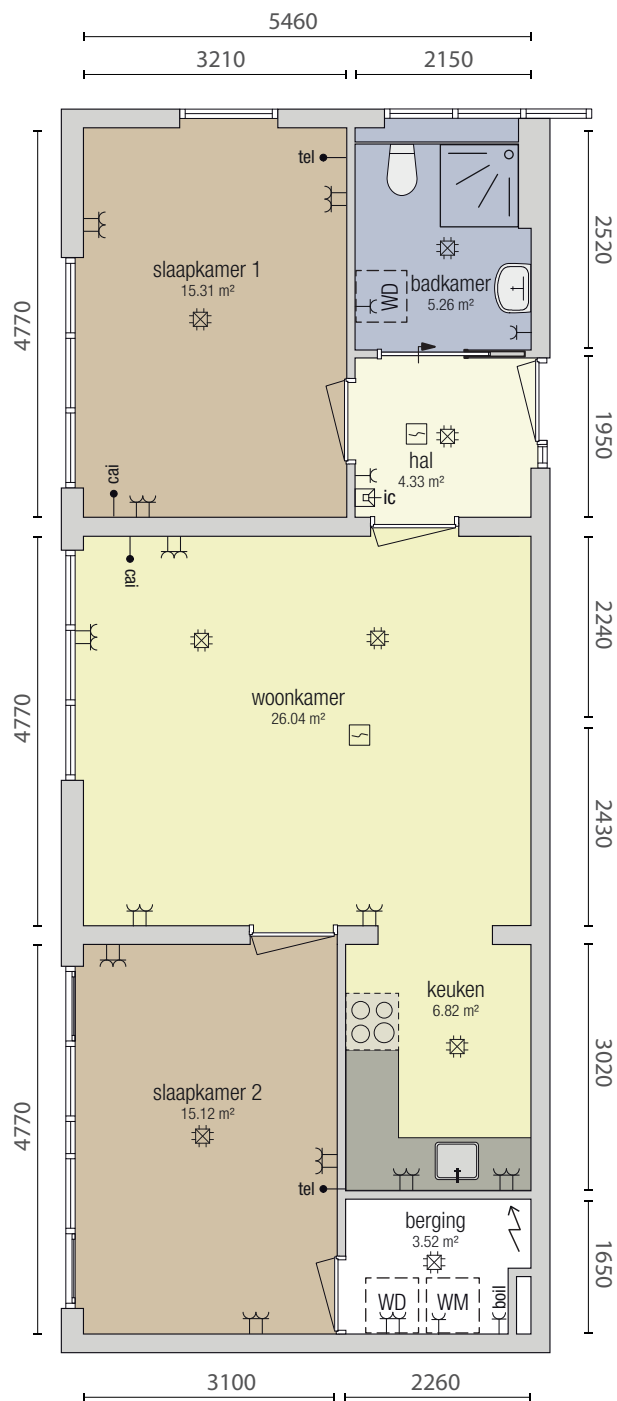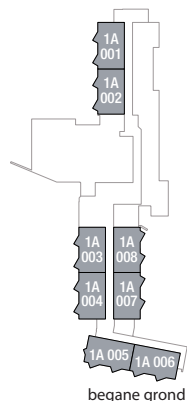

- contactdoos enkel
- contactdoos dubbel
- rookmelder
- ic intercom
- ☼ plafond lichtpunt

- tel telefoon
- cai centrale antenne aansluiting
- bedrade leiding
- ~ meterkast

- WM wasmachine opstelplaats
- WD wasdroger
- ☼ kooktoestel opstelplaats
- boil boiler

Woonoppervlakte = ca 76,0 m²

Datum: juni 2017

Verdieping: 1e verdieping

Opmerkingen: 1A 120

November 2019 | Er kunnen geen rechten aan deze tekening worden ontleend. Deze tekening is niet geschikt voor het overnemen van maten.

**WOON
ZORG**
NEDERLAND