


Type 7:
 Spinner 11, 23, 44, 57, 72, 73 en 98
 Wever: 20, 21, 36, 37, 49, 61, 82, 92, 93 en 98

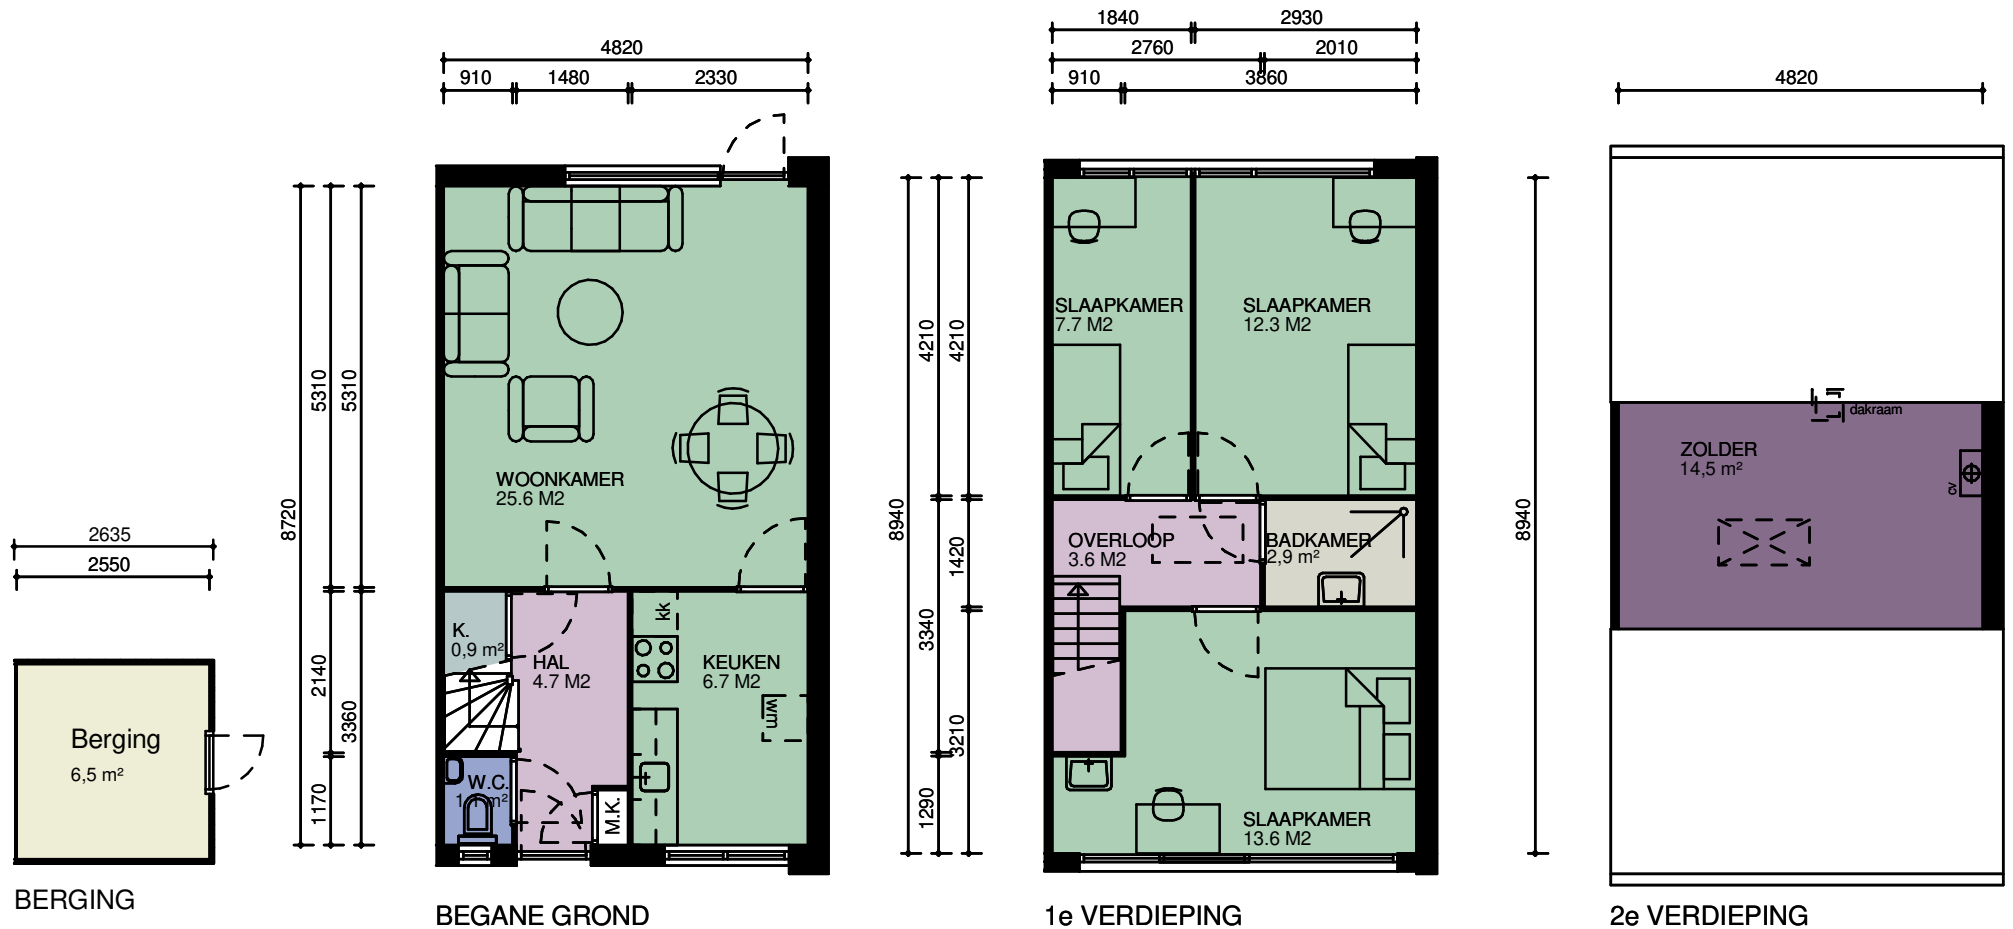

CAD-tekening, geen handmatige wijziging toegestaan



Alle maten in het werk te controleren

WIJZ :	DATUM:	GET:	PROJECT NUMMER: 2020P055
1			FORMAAT: A4
2			SCHAAL: 1 : 100
3			GETEKEND: V.D.
4			DATUM: 22-05-2022
5			BLAD NUMMER: VE0-2007
6			FASE: NEN2580
7			STATUS: DEFINITIEF

PROJECT: Complex 11491
 OPDRACHTGEVER: Stichting Intermaris
 TEKENING: Verhuurtekeningen - Type 7

BBA[®] Bouwkundige Begeleidings Adviesgroep

Postbus 120 De Trompet 1990
 1940 AC Beverwijk 1967 DB Heemskerk
 E bba@bba-bv.nl T 0251-24 22 47
 I www.bba-bv.nl F 0251-24 81 27

BOUWKUNDIGE BEGELEIDINGS ADVIESGROEP