


Type 28:
 Kasteellaan 10
 Nieuwendoorngracht 50
 Palissade 715 en 27
 Rondeelstraat 1 en 13
 Waterpoort 10 en 12

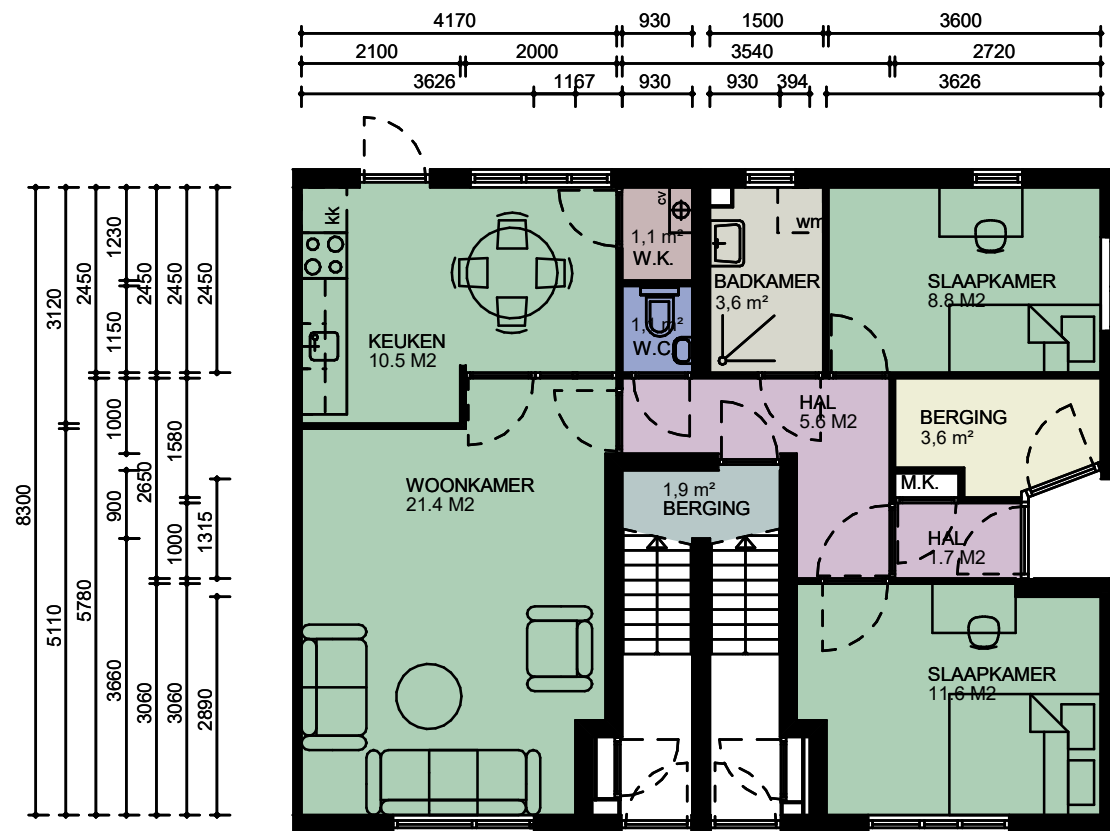

BEGANE GROND



Alle maten in het werk te controleren

WIJZ :			DATUM:		GET:		PROJECT NUMBER: 2020P055		PROJECT: Complex 11671					
1									FORMAAT: A4		OPDRACHTGEVER: Stichting Intermaris			
2									SCHAAL: 1 : 100		TEKENING: Verhuurtekeningen - Type 28			
3									GETEKEND: V.D.		</			

CAD-tekening, geen handmatige wijziging toegestaan