




Type 2: Het oude ambacht 10, 11, 12, 13, 14, 35, 36, 37, 38, 39, 42, 43, 44, 45, 46, 47, 48, 49, 59, 60, 61, 62, 82, 83, 84, 85, 86, 89, 90, 91, 92, 93, 94, 95, 105, 106, 107 en 108

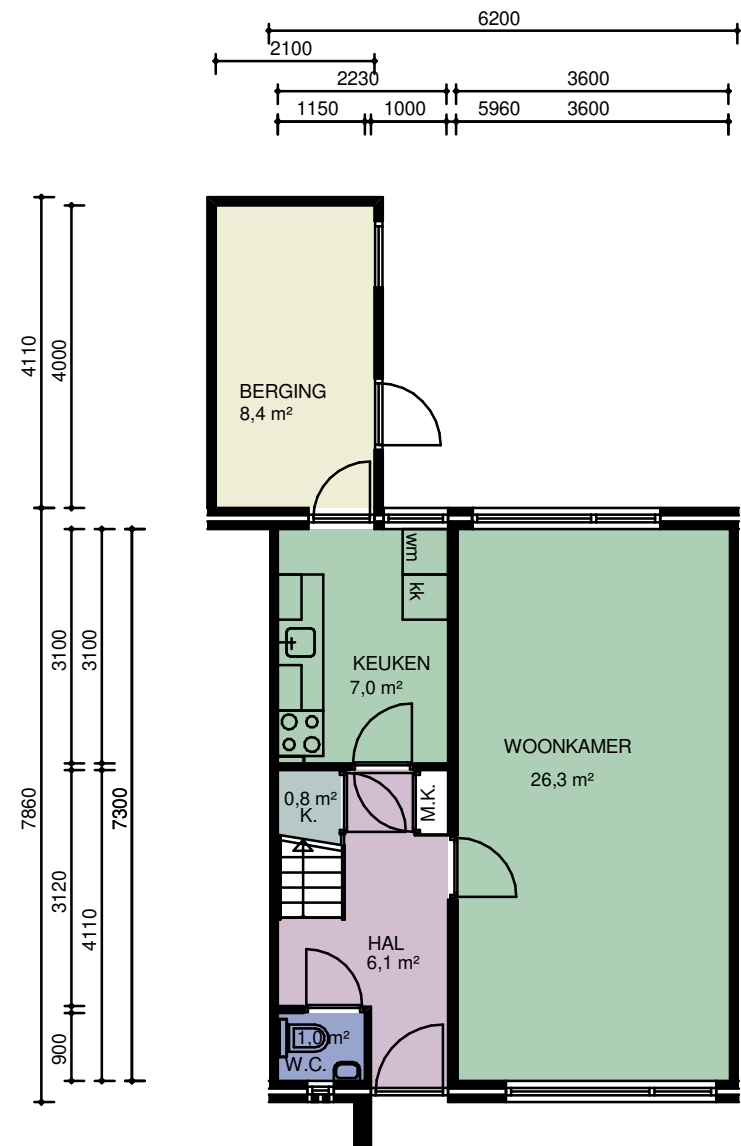

BEGANE GROND

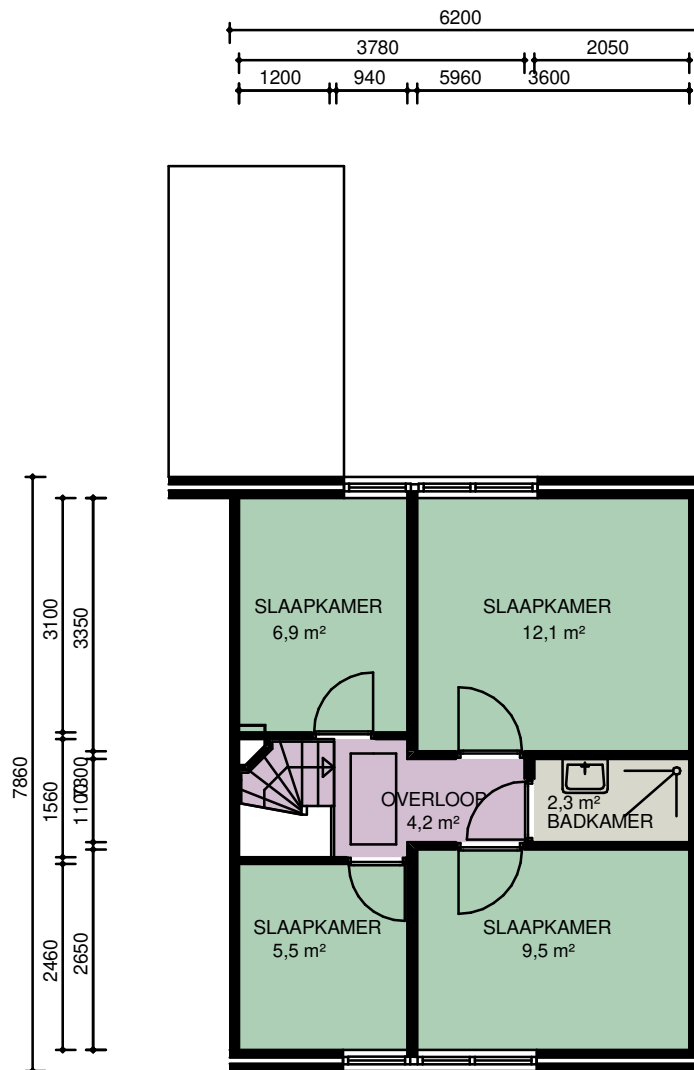

1e VERDIEPING

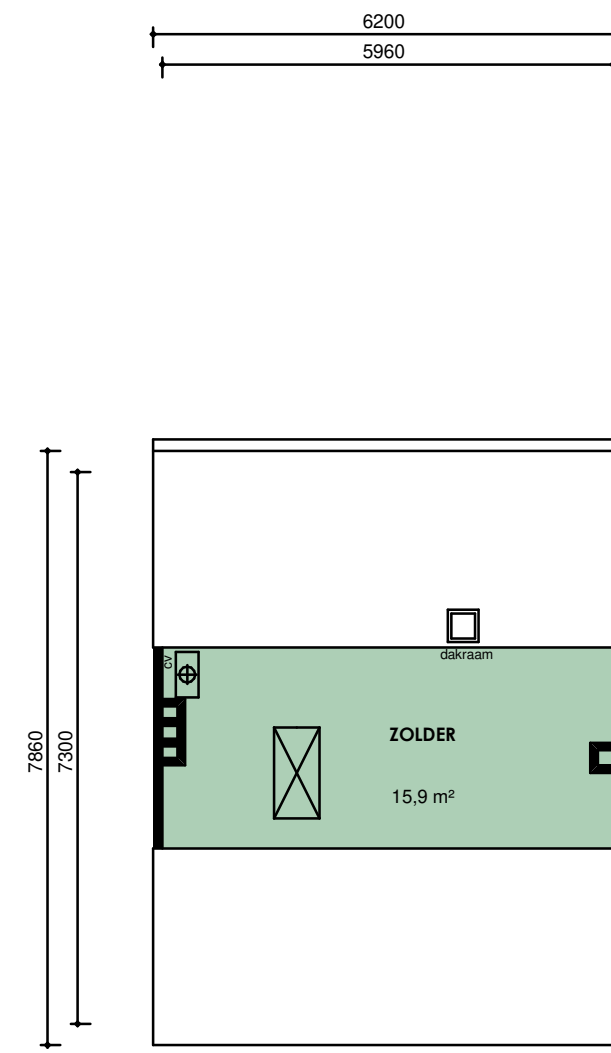

2e VERDIEPING



CAD-tekening, geen handmatige wijziging toegestaan

WIJZ :	DATUM:	GET:	PROJECT NUMMER:
1			2020P055
2			FORMAAT: A3
3			SCHAAL: 1 : 100
4			GETEKEND: E.D.
5			DATUM: 21-05-2022
6			BLAD NUMMER: VE0-2002
7			FASE: NEN2580
			STATUS: DEFINITIEF

PROJECT: Complex 11511
 OPDRACHTGEVER: Stichting Intermaris
 TEKENING: Verhuurtekeningen - Type 2

BBA® **Bouwkundige Begeleidings Adviesgroep**

Postbus 120 De Trompet 1990
 1940 AC Beverwijk 1967 DB Heemskerk
 E bba@bba-bv.nl T 0251-24 22 47
 I www.bba-bv.nl F 0251-24 81 27

BOUWKUNDIGE BEGELEIDINGS ADVIESGROEP

Alle maten in het werk te controleren