




- : opstelling meterkast
 - : rookmelder 220V serie geschakeld
 - : enkelpolige schakelaar
 - : wissel schakelaar
 - : serie schakelaar
 - : aansluiting warmtepomp
 - : enkele wandcontactdoos met randaarde
 - : dubbele wandcontactdoos met randaarde
 - : dubbele wandcontactdoos in ovale inbouwdoos
 - : dubbele wandcontactdoos in 2 inbouwdozen
- : buitenlicht-aansluitpunt plafond met armatuur
- : buitenlicht-aansluitpunt wand met armatuur
- : lichtaansluitpunt plafond (zonder armatuur)
- : lichtaansluitpunt plafond met centraaldoos (zonder armatuur)
- : lichtaansluitpunt wand (zonder armatuur)
- : aardingspunt
- : bedrukker
- : schel
- : aansluitpunt PV omvormer
- : aansluitpunt bedraad
- : aansluitpunt onbedraad
- : aansluitpunt koelkast
- : aansluitpunt kooktoestel
- : aansluitpunt oven
- : aansluitpunt wasenkap
- : aansluitpunt vaatwaspapparaat
- : aansluitpunt buitenvoeler warmtepomp
- : opstelplaats wtw-unit
- : opstelplaats PV omvormer
- : opstelplaats warmtepomp
- : mogelijke opstelplaats wasmachine
- : mogelijke opstelplaats wasdroger

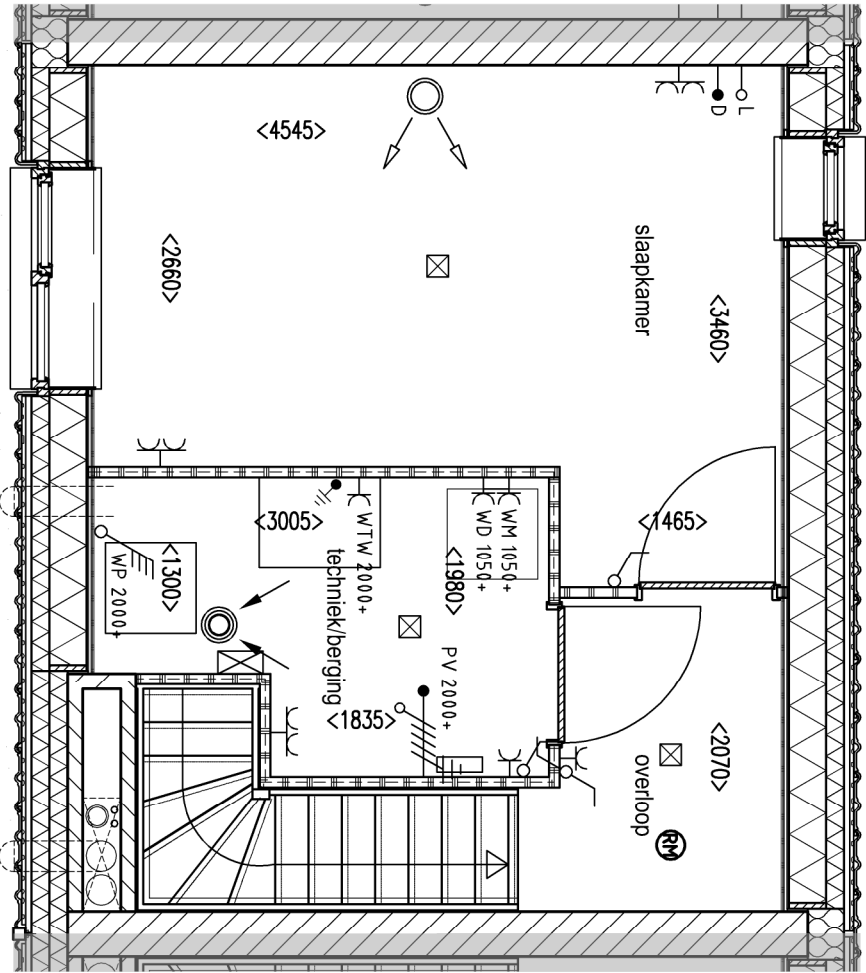

Bovenwoning 47 verdieping - 6050+P

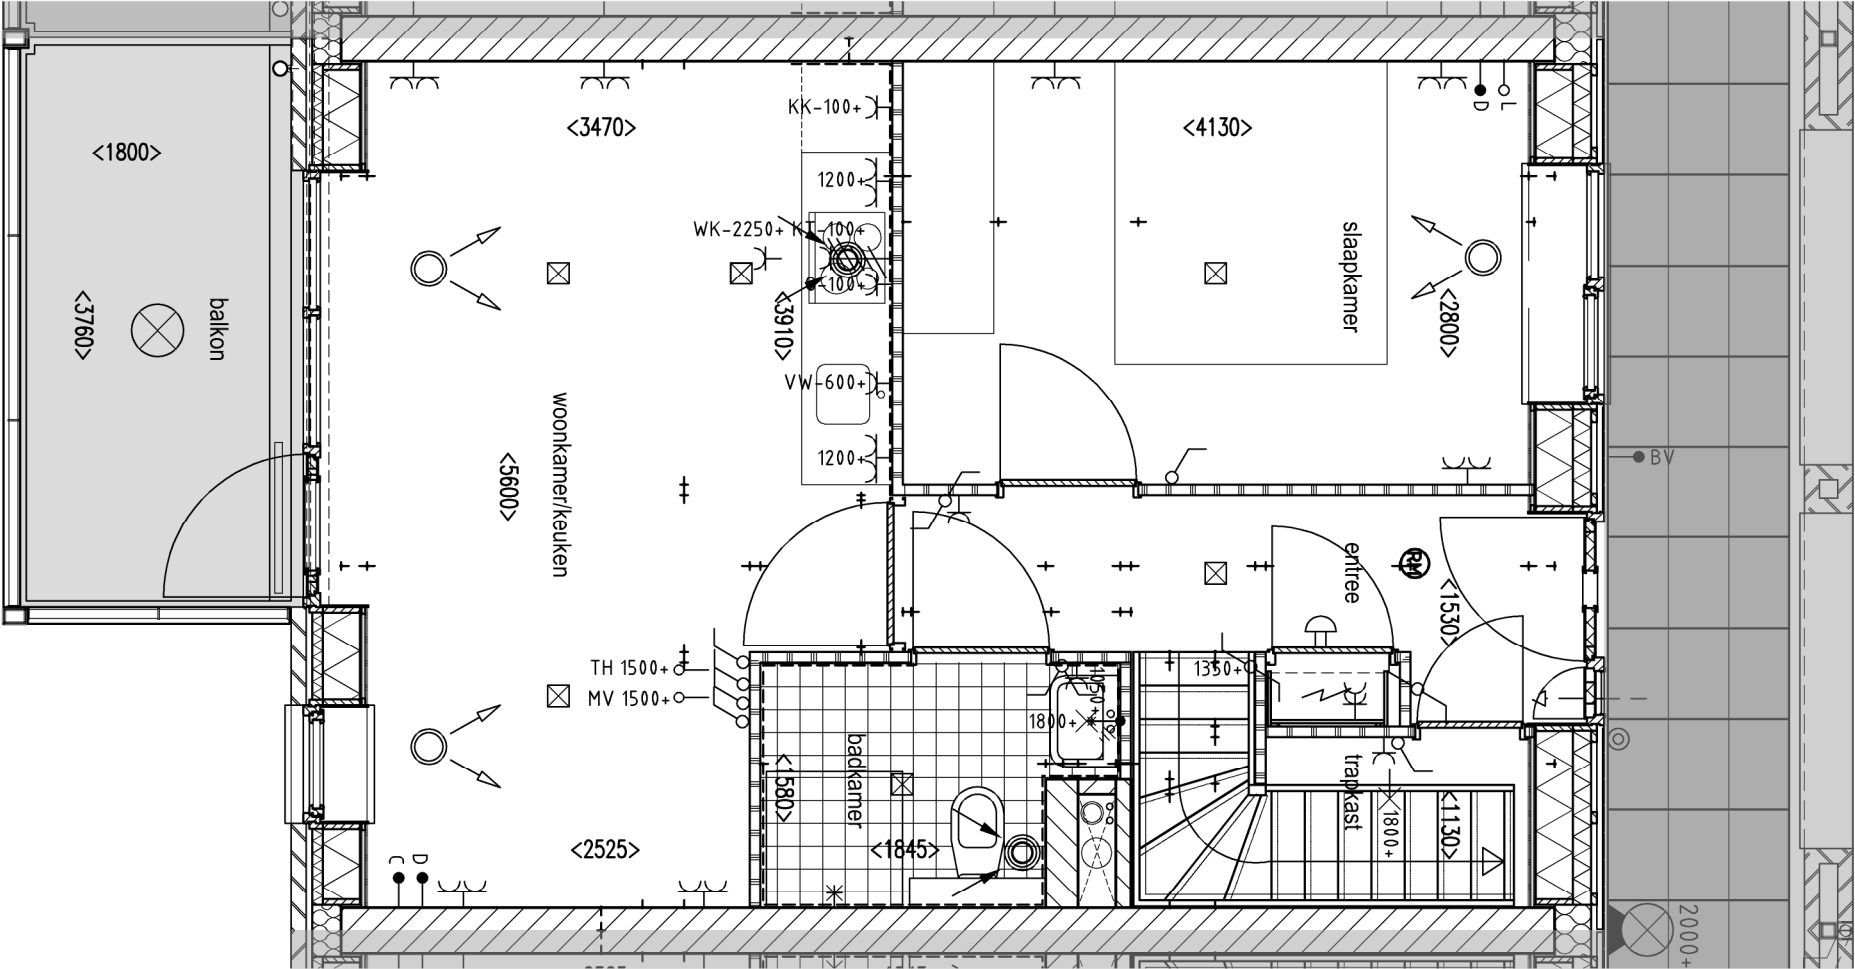

Bovenwoning 47 - 3050+P

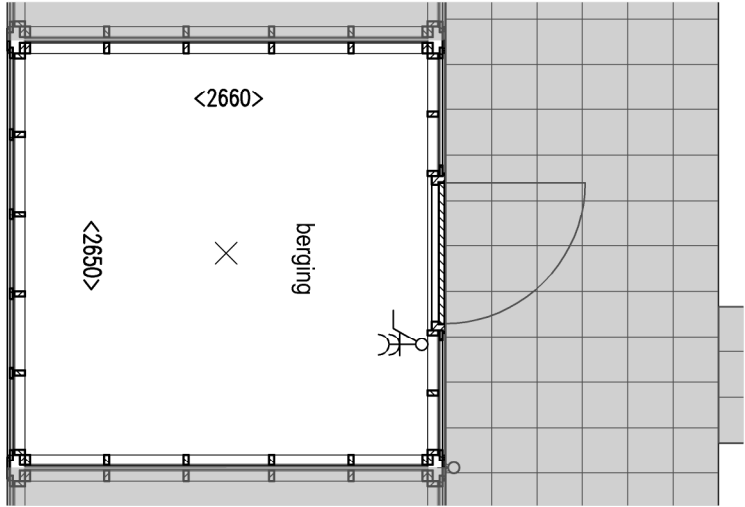

Berging 47 - 0+P

43	41	39	37	35	33	31	29	27	25										
43	63	41	61	39	59	37	57	35	55	33	53	31	51	29	49	27	47	25	45

begane grond

63	61	59	57	55	53	51	49	47	45
63	61	59	57	55	53	51	49	47	45

63	61	59	57	55	53	51	49	47	45
63	61	59	57	55	53	51	49	47	45

2e verdieping

Bovenwoning

K. Komensingel nr. 47

woning = 1e Verdieping - 3050+P & 2e Verdieping - 6050+P

berging = Begane grond - 0+P