



Type 2: Krijterslaan 35, 39, 43, 47 en 51

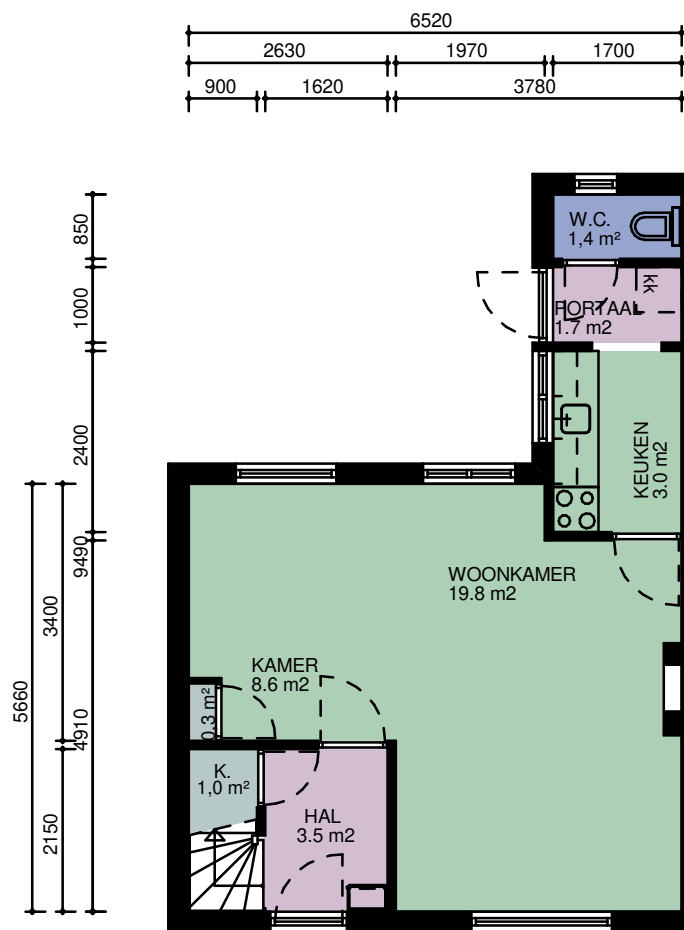


BEGANE GROND

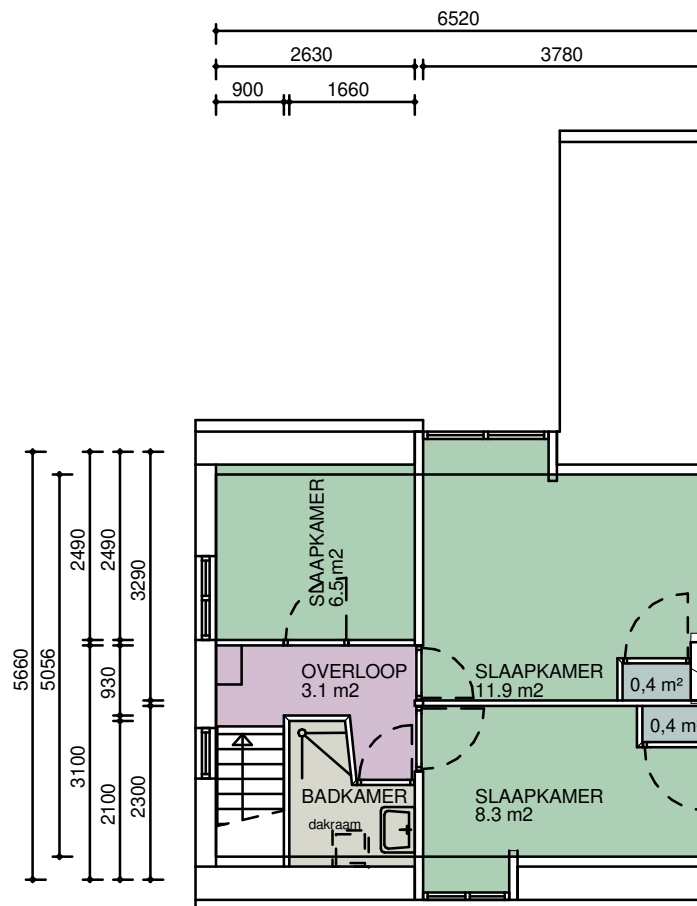

1e VERDIEPING

CAD-tekening, geen handmatige wijziging toegestaan

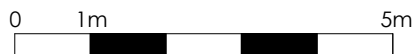

Alle maten in het werk te controleren

WIJZ :	DATUM:	GET:	PROJECT NUMMER: 2020P055
1			FORMAAT: A4
2			SCHAAL: 1 : 100
3			GETEKEND: V.D.
4			DATUM: 15-07-2021
5			BLAD NUMMER: VE0-2002
6			FASE: NEN2580
7			STATUS: DEFINITIEF

PROJECT: Complex 10521-10541
 OPDRACHTGEVER: Stichting Intermaris
 TEKENING: Verhuurtekeningen - Type 2

BBA® **Bouwkundige Begeleidings Adviesgroep**

Postbus 120 De Trompet 1990
 1940 AC Beverwijk 1967 DB Heemskerk
 E bba@bba-bv.nl T 0251-24 22 47
 I www.bba-bv.nl F 0251-24 81 27

BOUWKUNDIGE BEGELEIDINGS ADVIESGROEP