


DIERINGERSLOOT

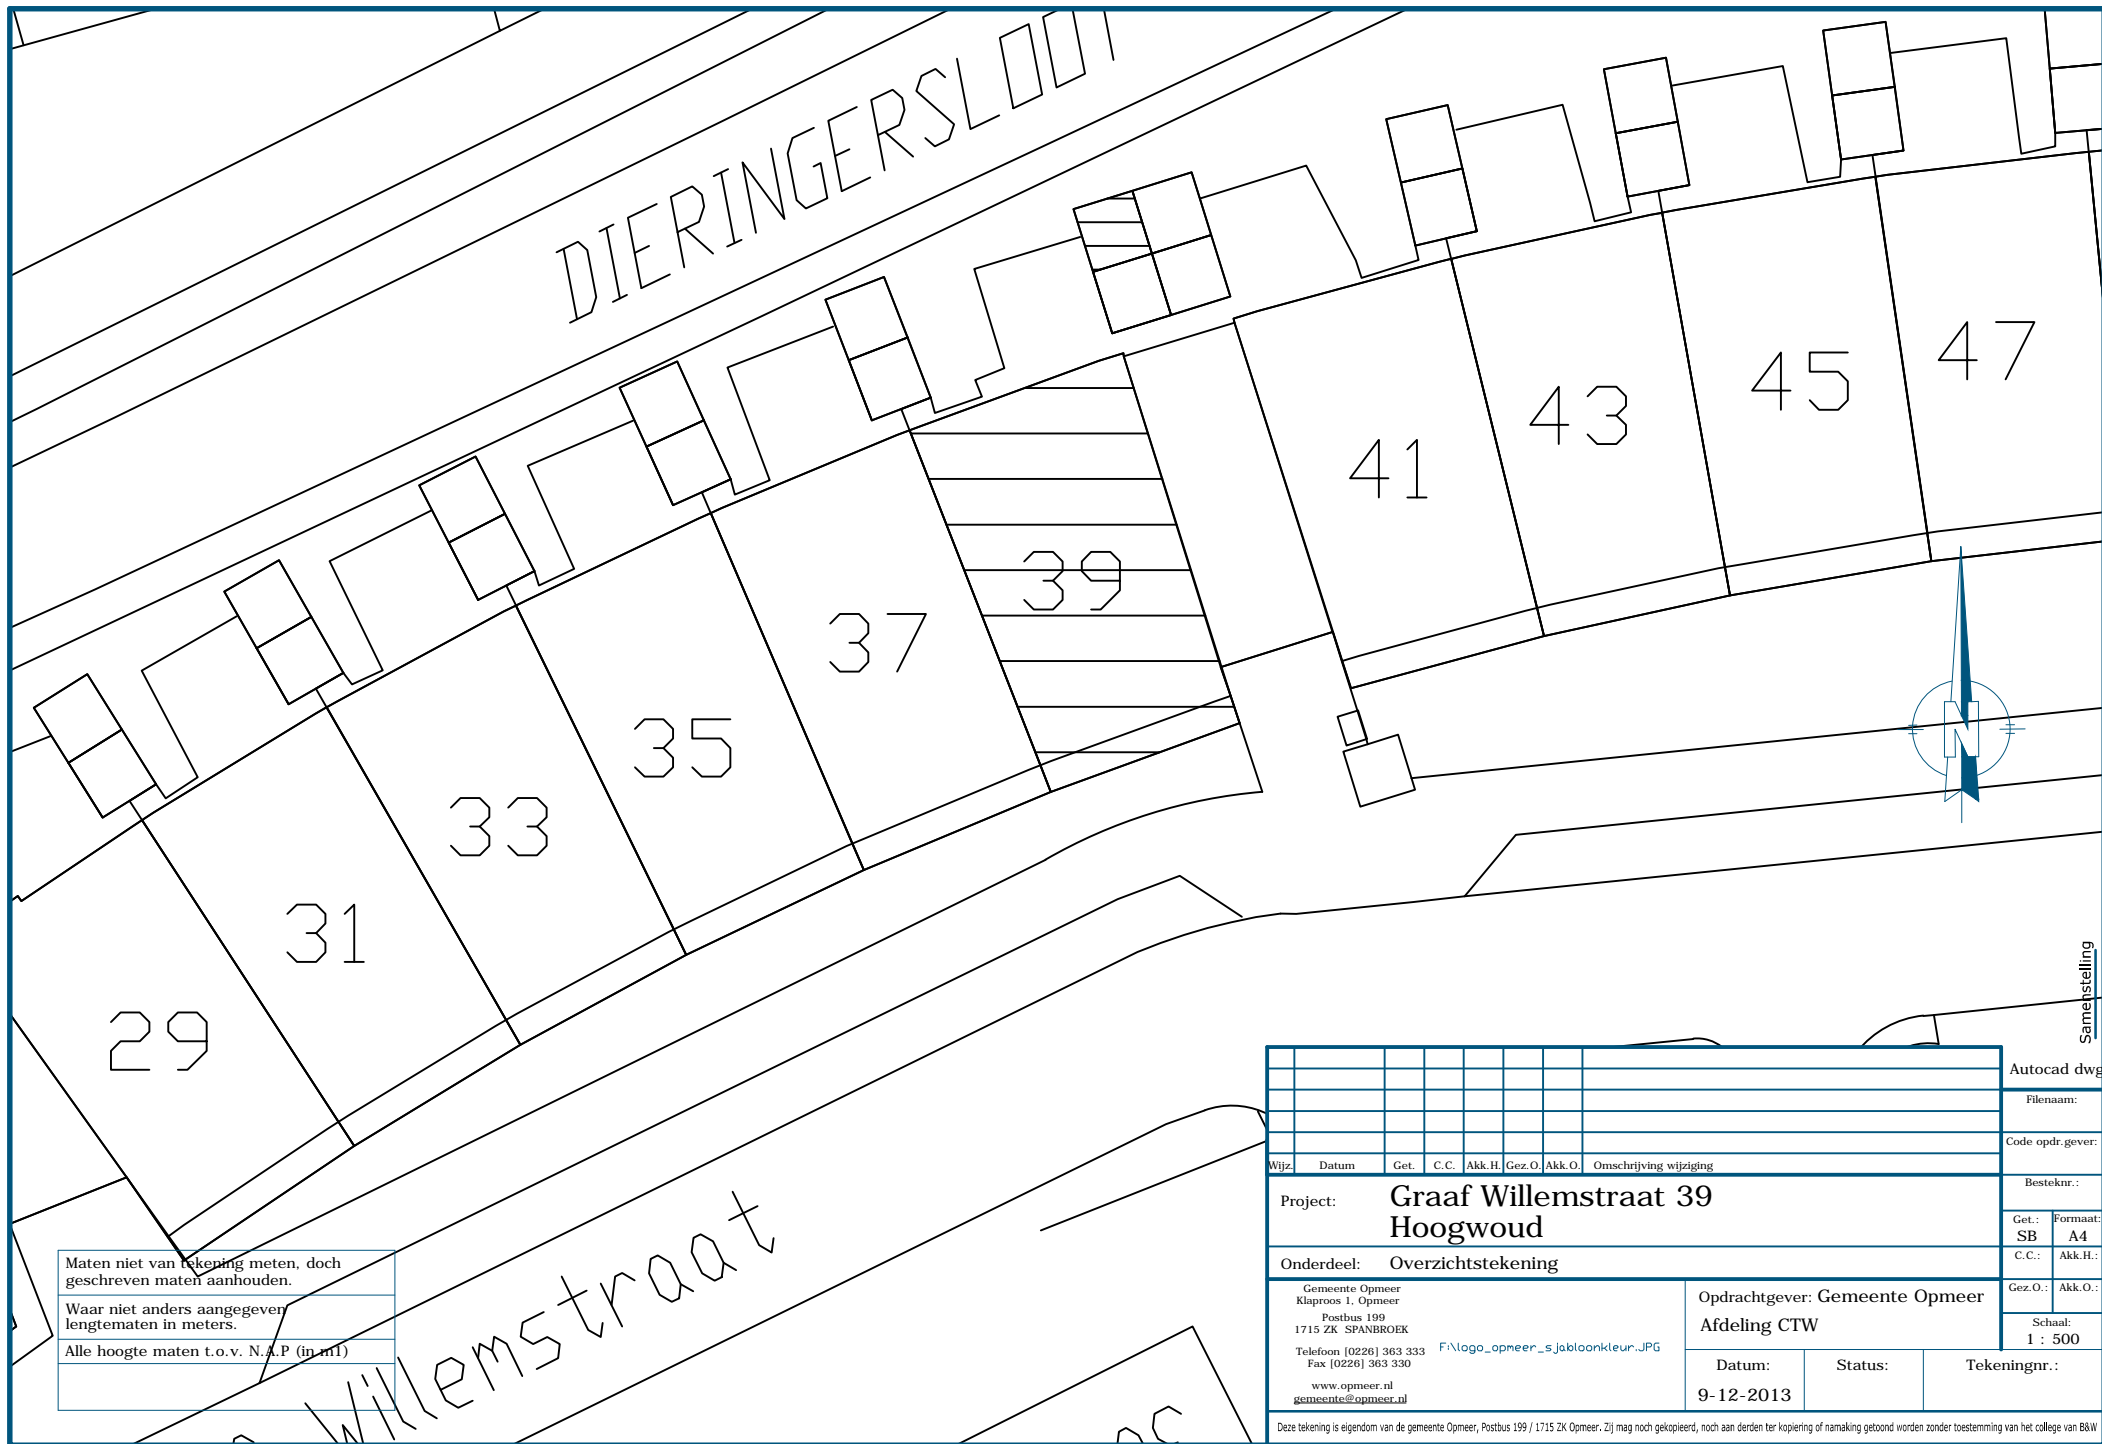

Maten niet van tekening meten, doch geschreven maten aanhouden.
 Waar niet anders aangegeven lengtematen in meters.
 Alle hoogte maten t.o.v. N.A.P. (in m1)

Graaf Willemstraat

Samenstelling

										Autocad dwg		
										Besteknr.:		
										Get.: Formaat: SB A4		
										C.C.: Akk.H.:		
										Gez.O.: Akk.O.:		
										Schaal: 1 : 500		
Gemeente Opmeer Klaproos 1, Opmeer Postbus 199 1715 ZK SPANBROEK Telefoon (0226) 363 333 Fax (0226) 363 330 www.opmeer.nl gemeente@opmeer.nl					Opdrachtgever: Gemeente Opmeer Afdeling CTW					Datum: 9-12-2013	Status:	Tekeningnr.:

Deze tekening is eigendom van de gemeente Opmeer, Postbus 199 / 1715 ZK Opmeer. Zij mag noch gekopieerd, noch aan derden ter kopiering of namaking getoond worden zonder toestemming van het college van B&W