
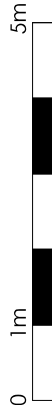


Type 14: Vijzelmolen 1, 12, 21, 47 en 69

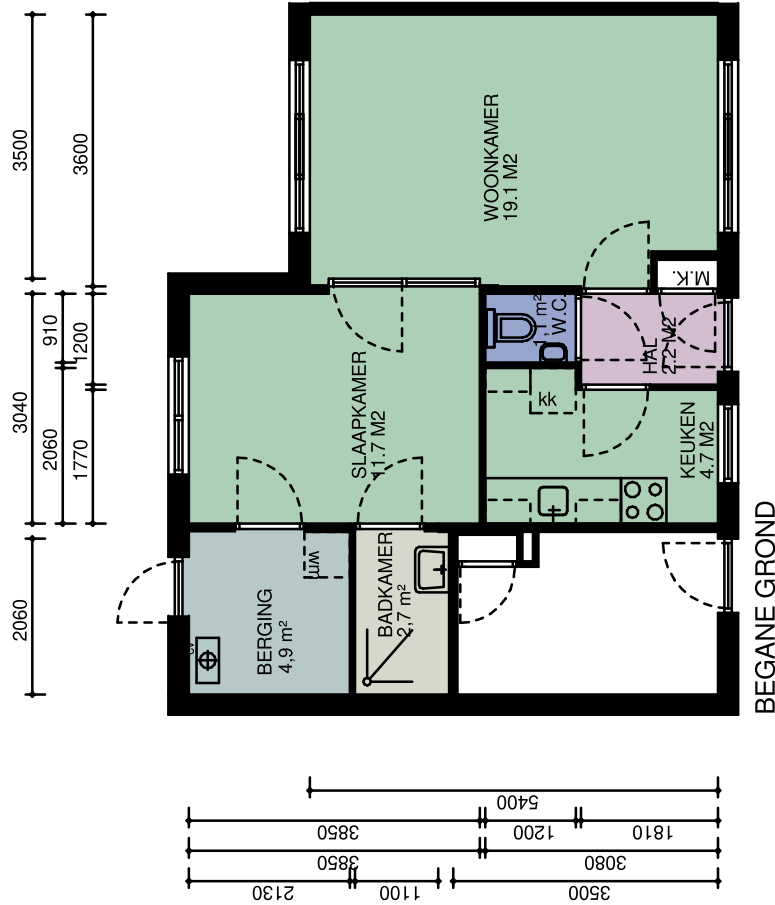

Alle maten in het werk te controleren

CAD-tekening, geen handmatige wijziging toegestaan

PROJECT: Complex 12331-12332-12351-12352-12361

OPDRACHTGEVER: Stichting Internaris

TEKENING: Verhuurtekeningen - Type 14

BBA Bouwkundige Begeleidings Adviesgroep

Postbus 120 De Trompet 1990
1940 AC Beverwijk 1967 DB Heemskerk
E bba@bba-bv.nl T 0251-24 22 47
I www.bba-bv.nl F 0251-24 81 27

PROJECT NUMBER: 2020P055

FORMAAT: A4

SCHAAL: 1 : 100

GETEKEND: V.D.

DATUM: 21-04-2021

BLAD NUMMER: VE0-2015

FASE: NEN2580

STATUS: DEFINITIEF

WIJZ :	DATUM:	GET:
1		
2		
3		
4		
5		
6		
7		