



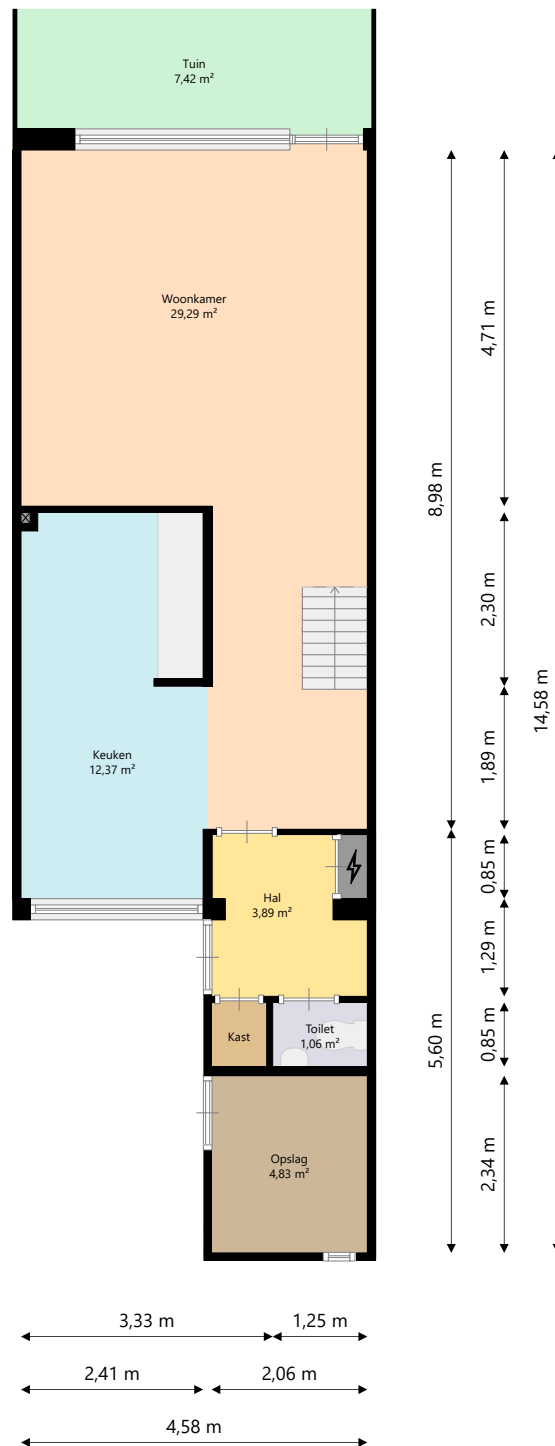

Adres:	Frieseweid 59 1602LL Enkhuizen
Verdieping:	Begane grond
Schaal:	1:100
Datum:	10-04-2026
Organisatie:	Welwonen



Adres:	Frieseweid 59 1602LL Enkhuizen
Verdieping:	Eerste verdieping
Schaal:	1:100
Datum:	10-04-2026
Organisatie:	Welwonen

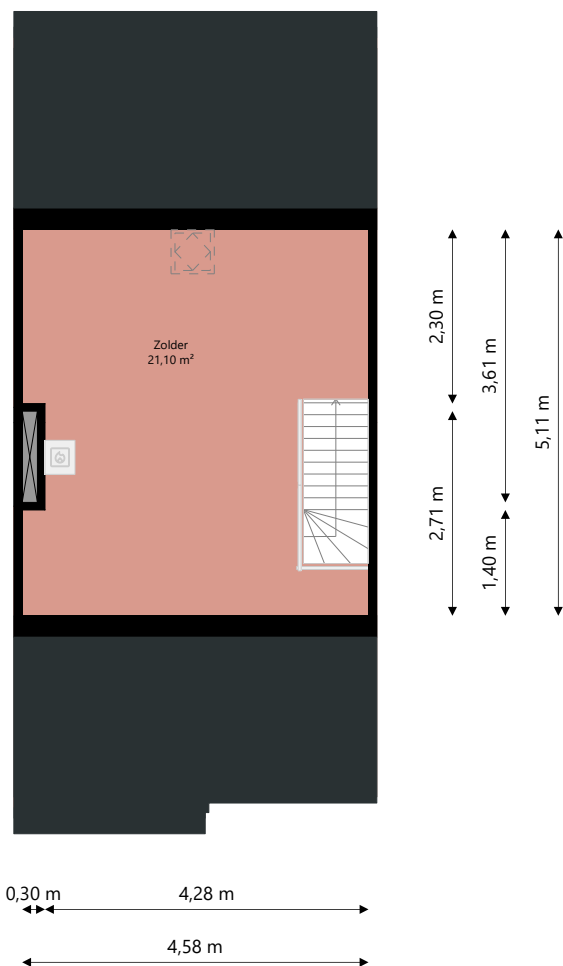

Adres:	Frieseweid 59 1602LL Enkhuizen
Verdieping:	Zolder
Schaal:	1:100
Datum:	10-04-2026
Organisatie:	Welwonen