



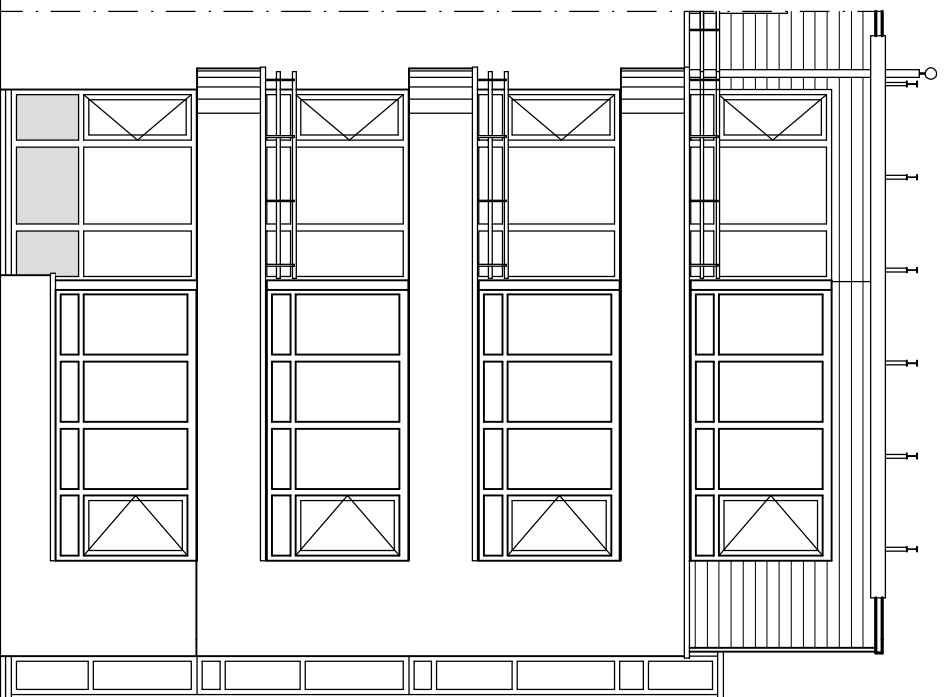

Voorgevel

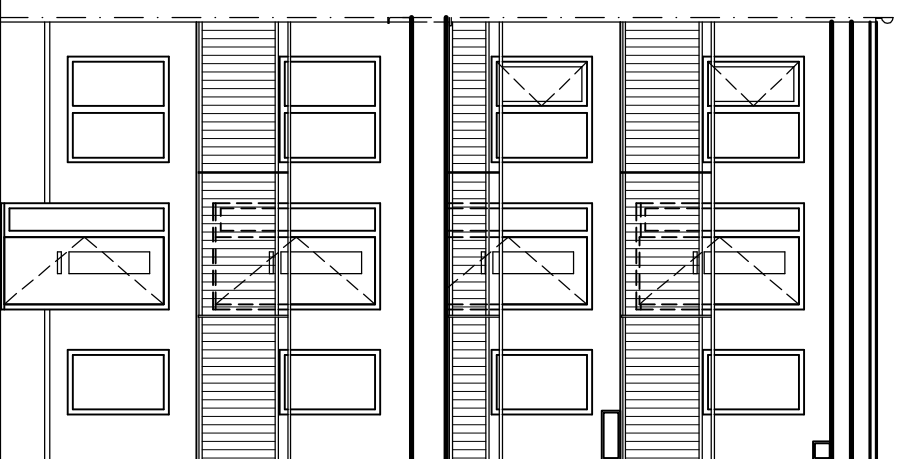

Binnengevel

WONINGSTICHTING
HET GROOTSLAG



Meerkoet

2

schaal: 1:100

komplex: 368

datum: 11 augustus 2005

file.no.: 1616gj (tsm.)02a