



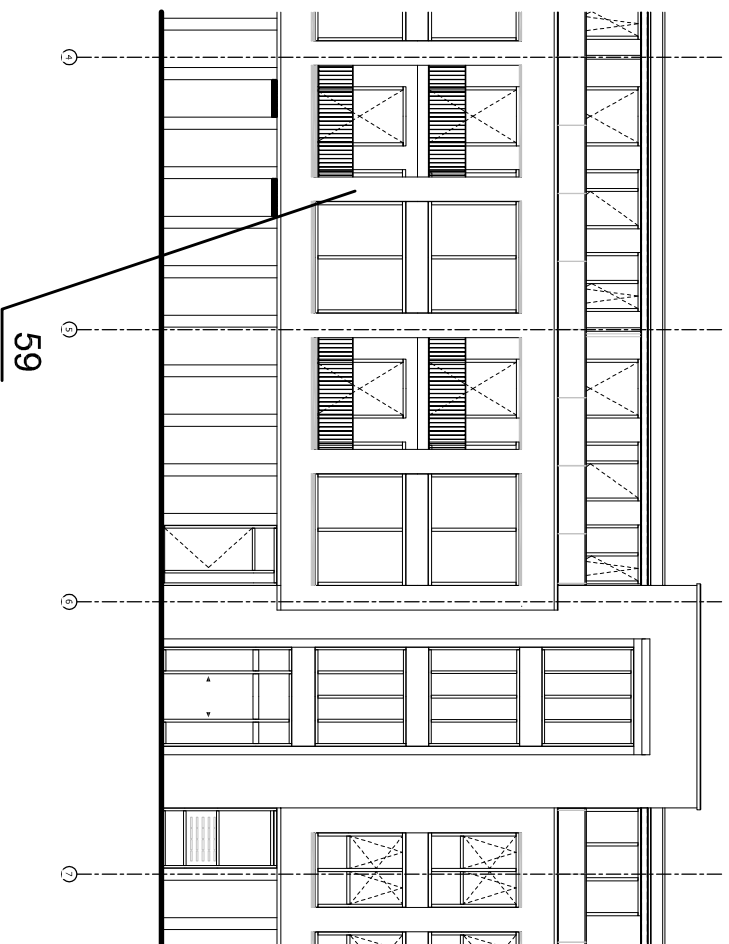


westgevel

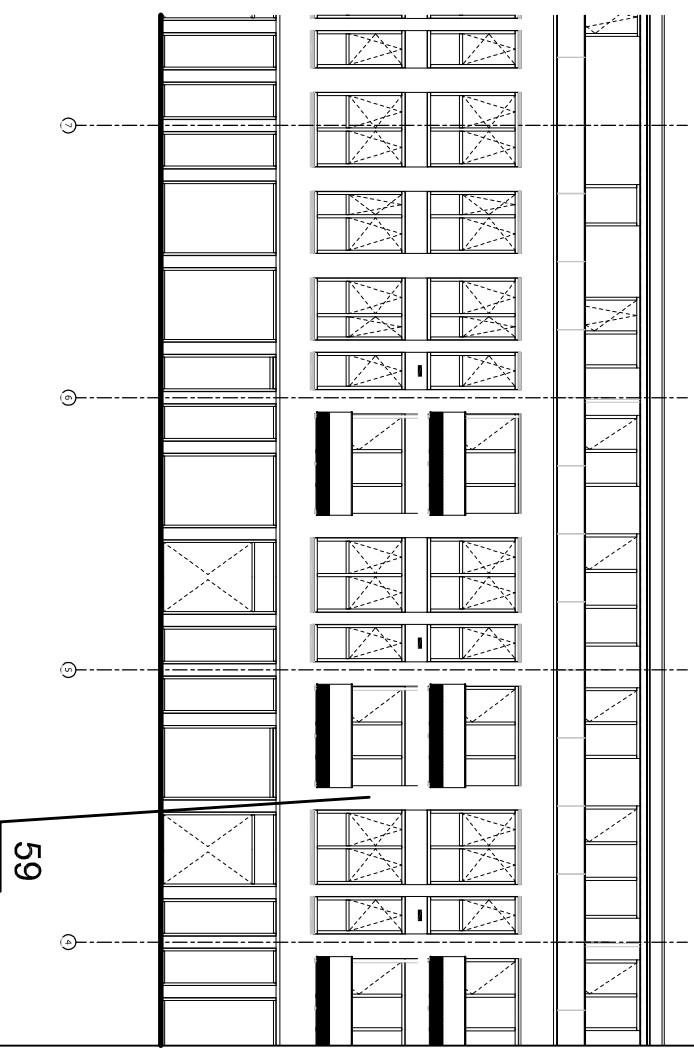

oostgevel

WONINGSTICHTING  
Het Grootslag

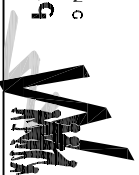

Raadhuysplein

59

schaal: 1:200

komplex: 382

datum: 1-6-2018

file.no. : 1616 AV(hsmr.)02