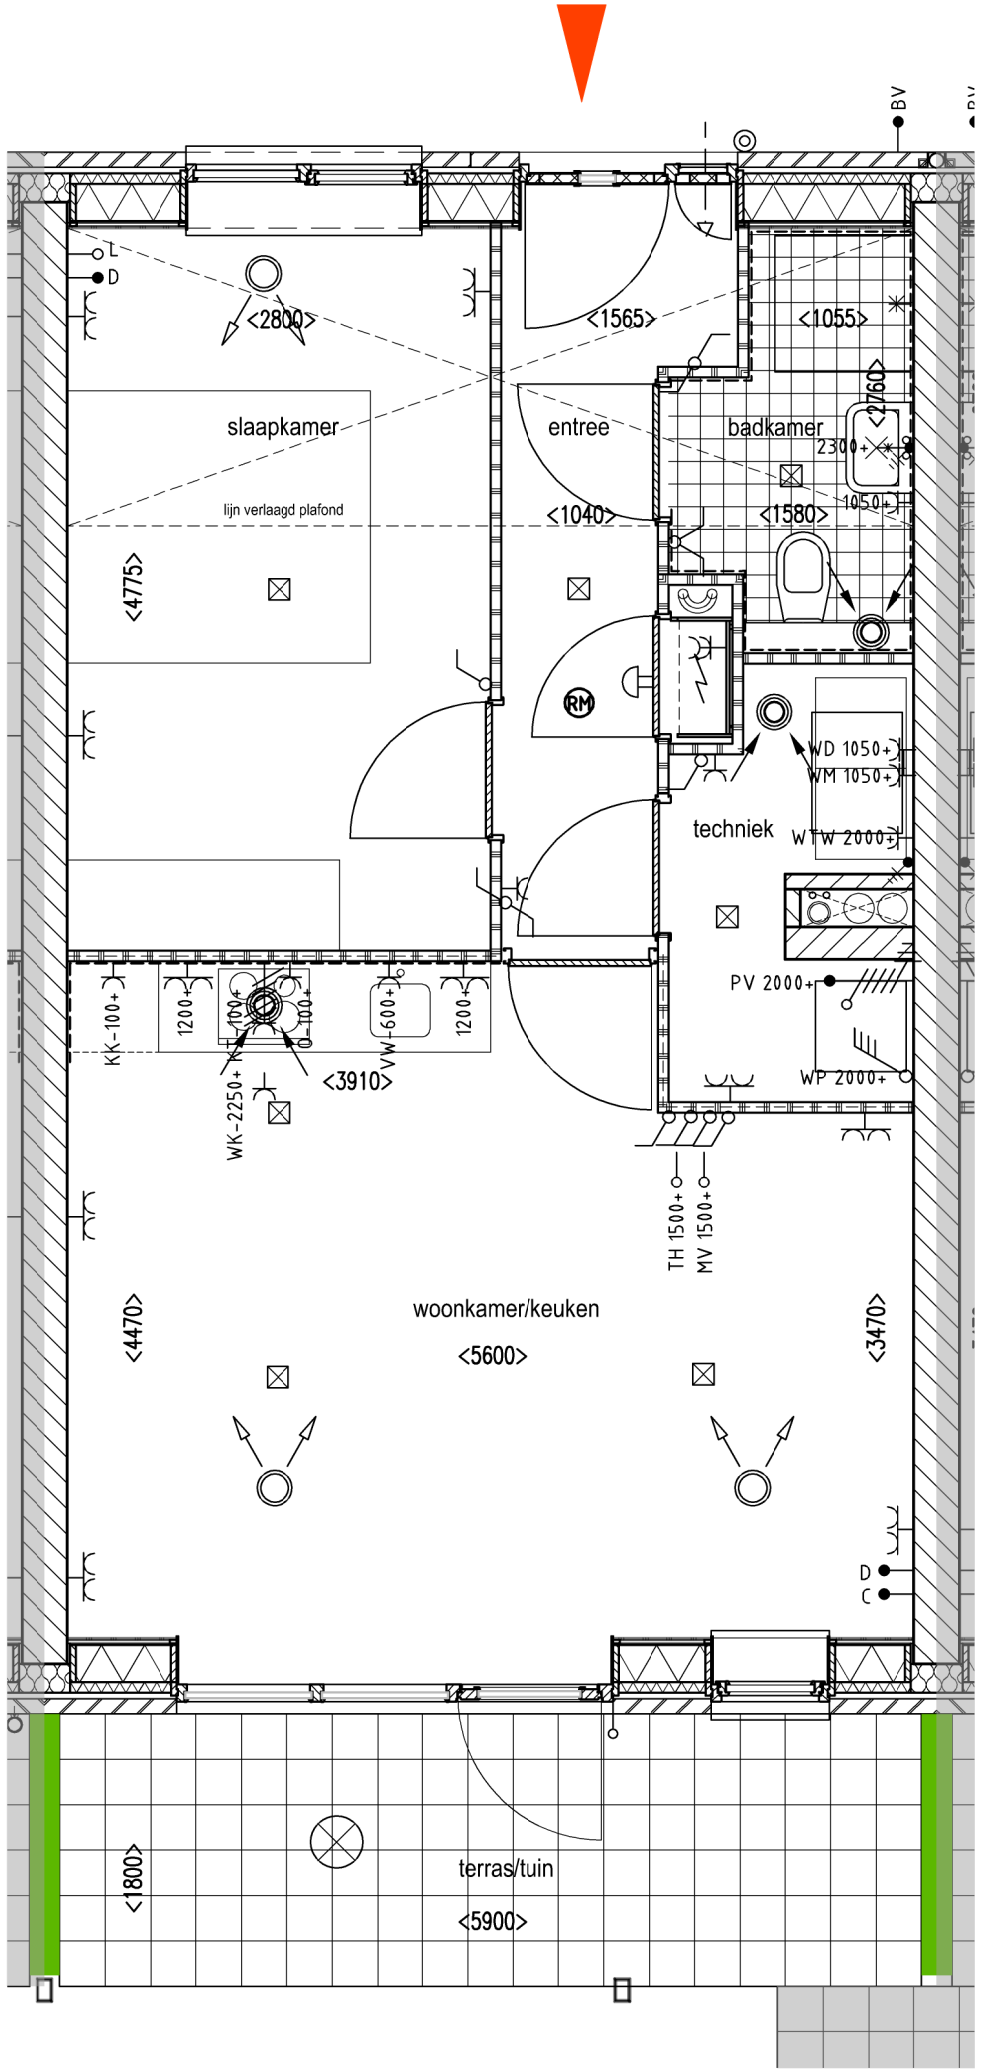

Benedenwoning 39 - 0+P

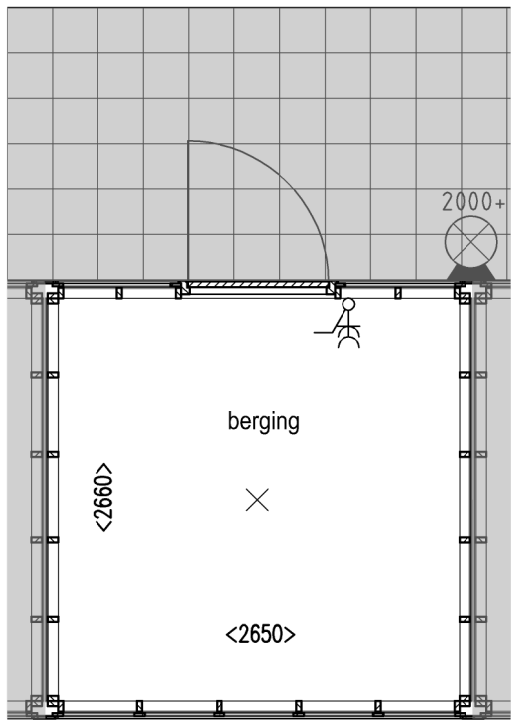

Berging 39 - 0+P

Renvooi

- : opstelling meterkast
- RM : rookmelder 220V serie geschakeld
- : enkelpolige schakelaar
- : wissel schakelaar
- : serie schakelaar
- : aansluiting warmtepomp
- : enkele wandcontactdoos met randaarde
- : dubbele wandcontactdoos met randaarde
- : dubbele wandcontactdoos in ovale inbouwdoos
- : dubbele wandcontactdoos in 2 inbouwdozen

- : buitenlicht-aansluitpunt plafond met armatuur
- : buitenlicht-aansluitpunt wand met armatuur
- : lichtaansluitpunt plafond (zonder armatuur)
- : lichtaansluitpunt plafond met centraaldoos (zonder armatuur)
- : lichtaansluitpunt wand (zonder armatuur)
- : aardingspunt
- : beldrukker
- : schel

- : aansluitpunt PV omvormer
- : aansluitpunt bedraad
- : aansluitpunt onbedraad
- KK : aansluitpunt koelkast
- KT : aansluitpunt kooktoestel
- O : aansluitpunt oven
- WK : aansluitpunt wasemkap
- VW : aansluitpunt vaatwasapparaat
- BV : aansluitpunt buitenvoeler warmtepomp
- WTW : opstelplaats wtw-unit
- PV : opstelplaats PV omvormer
- WP : opstelplaats warmtepomp
- WM : mogelijke opstelplaats wasmachine
- WD : mogelijke opstelplaats wasdroger

Hoogte schakelameteriaal (indien niet anders aangegeven) = 1050+
Hoogte wandcontactdozen indien niet nader aangegeven) = 300+
fabr. schakelmateriaal, wandcontactdozen Busch & Jaeger Balance SI, RAL 9010

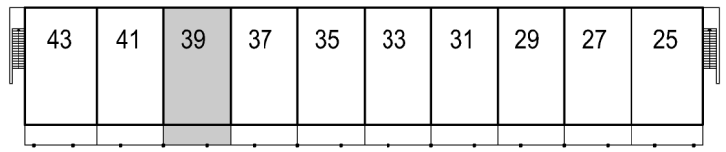

begane grond

Benedenwoning
K. Komensingel nr. 39

woning = Begane grond - 0+P
berging = Begane grond - 0+P

N

schaal 1:50

12-08-2021