



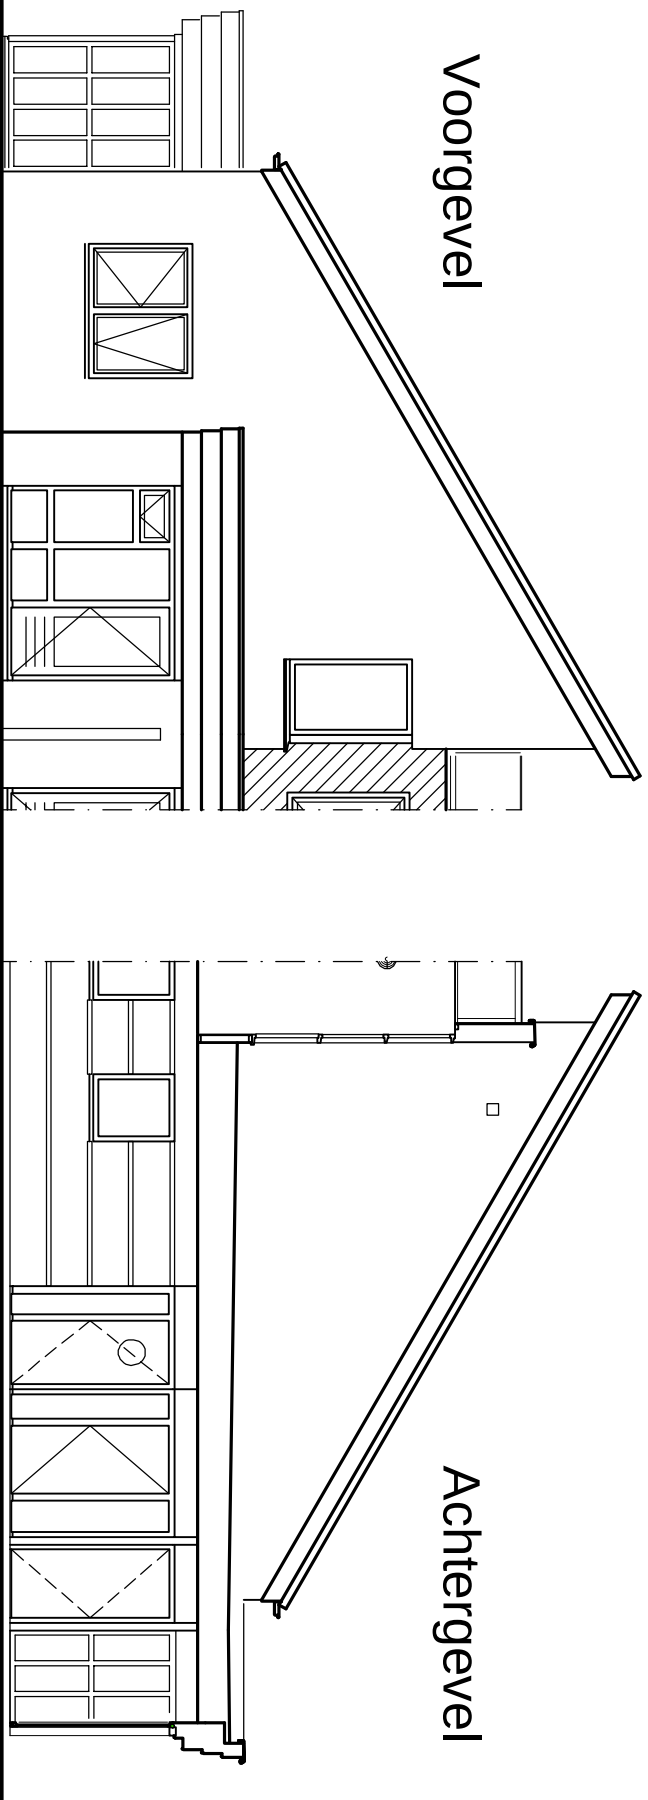


Voorgevel

Achtergevel

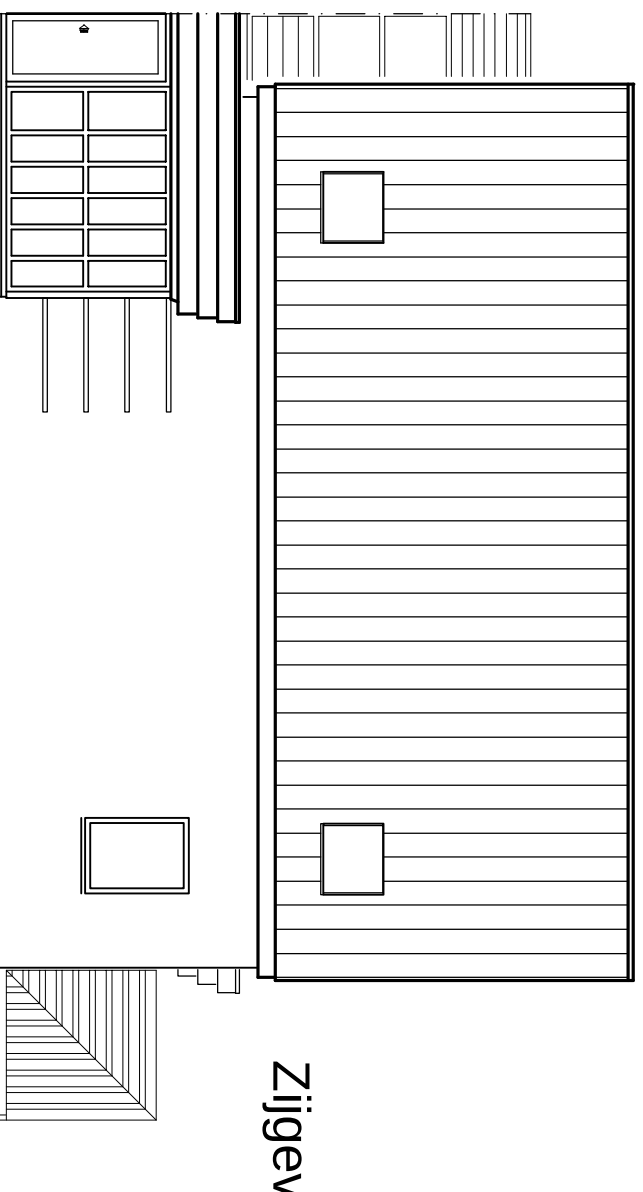

Zijgevel

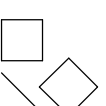

"HET GROOTSLAG"

woningstichting

file.no.: 1693bw 30 02

komplex nr.: 44-00

schaal: 1:100

datum: 10-12-03

Het Eiland 30