
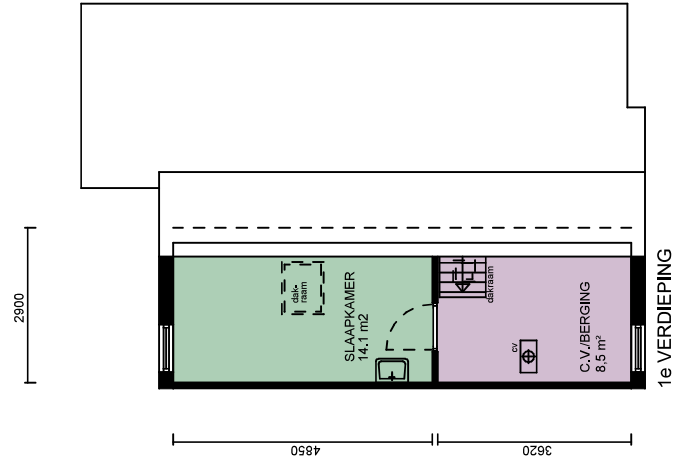


Type 1:
 Coxlaan 35 en 39
 James Grievelaan 29
 Jonathanlaan 5, 9, 12 en 36
 Sterappellaan 4
 Yellowlaan 30 en 38

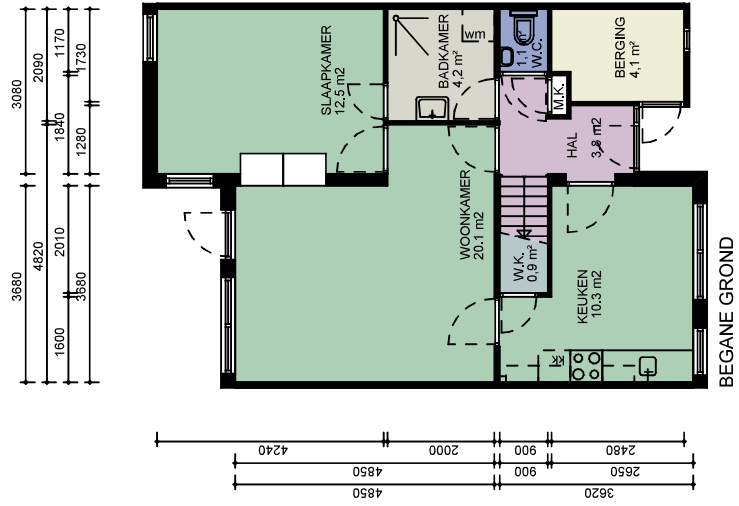


Alle maten in het werk te controleren

MIJZ :	DATUM :	GET :	PROJECT NUMMER :	2020P055
1			FORMAAT: A3	
2			SCHAAL: 1 : 100	
3			GETEKEND: V.D.	
4			DATUM: 21-06-2021	
5			BLAD NUMMER: VEO-2001	
6			FASE: NEN2580	
7			STATUS: DEFINITIEF	

CA-tekening, geen handmatige wijziging toegestaan
 PROJECT: Complex 10601-10611
 OPDRACHTGEVER: Stichting Internans
 TEKENING: Verhuurtekeningen - Type 1

BBA
 Bouwkundige Begeleidings Adviesgroep
 Postbus 120
 De Trompet 1990
 1940 AC Beverwijk
 E bba@bba-bv.nl
 T 0251-24 22 47
 F 0251-24 81 27
 BOUWKUNDIGE BEGELEIDINGSADVIESGROEP

Type 2:
 Bramleylaan 24, 32, 76 en 80
 Coxlaan 45, 62, 70, 78 en 82
 Golden Deliciouslaan 3
 Goudreinetlaan 6 en 10

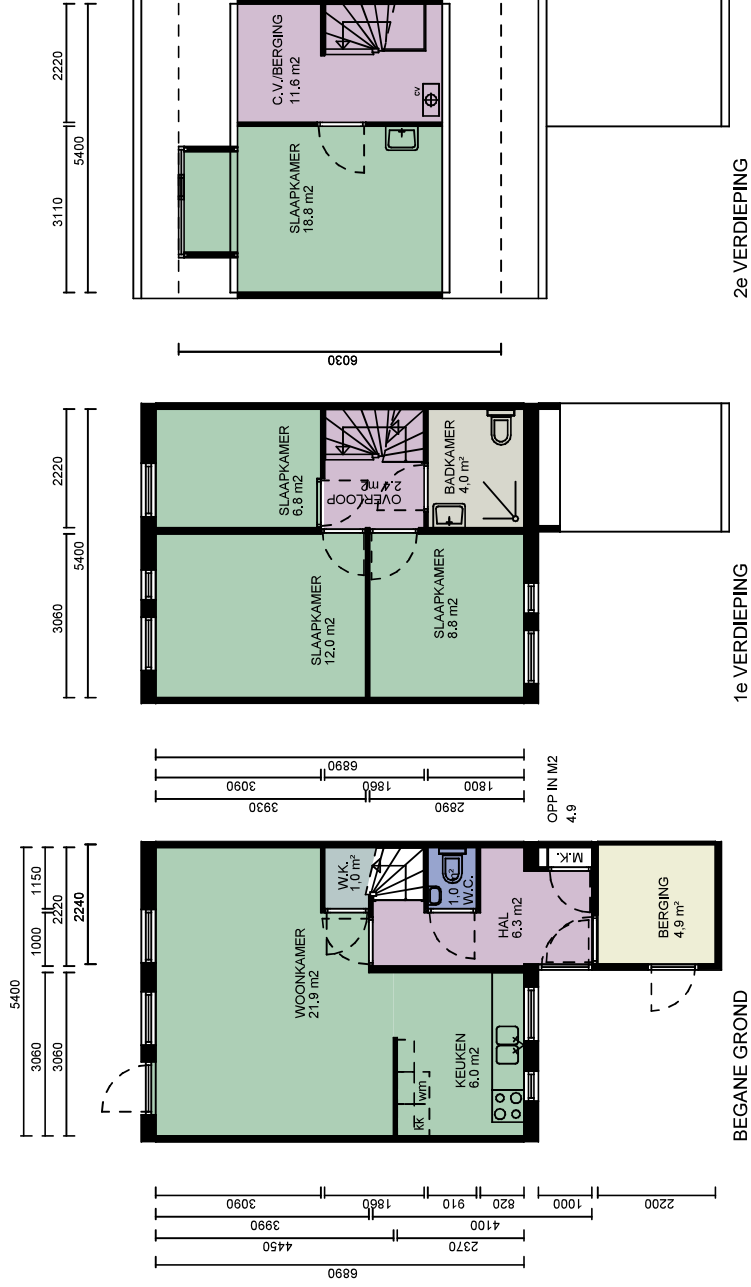

CA-tekening, geen handmatige wijziging toegestaan

MIJZ:	DATUM:	GET:	PROJECT NUMMER:	2020P055
1			FORMAAT:	A3
2			SCHAAL:	1 : 100
3			GETEKEND:	V.D.
4			DATUM:	21-06-2021
5			BLAD NUMMER:	VEC-2002
6			FASE:	NEN2580
7			STATUS:	DEFINITIEF

PROJECT: Complex 10601-10611
 OPDRACHTGEVER: Stichting Internans
 TEKENING: Verhuurtekeningen - Type 2




BBA
 Bouwkundige Begeleidings Adviesgroep
 Postbus 120
 De Trompet 1990
 1940 AC Beverwijk
 E bba@bba-bv.nl
 T 0251-24 22 47
 F 0251-24 81 27
 WWW.BBA-BV.NL



Alle maten in het werk te controleren

Type 3:

Bramleylaan 20, 28 en 72
 Coxlaan 49, 58, 66 en 74
 Golden Deliciouslaan 7
 Goudreinetlaan 2

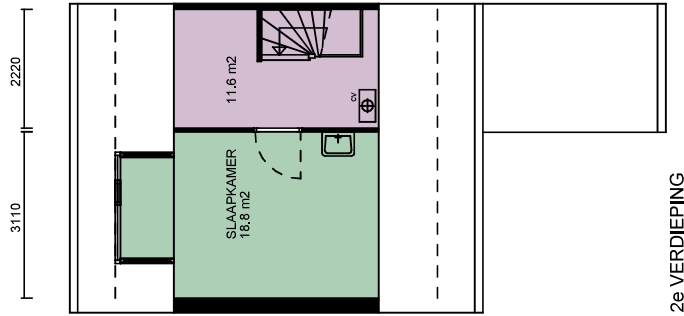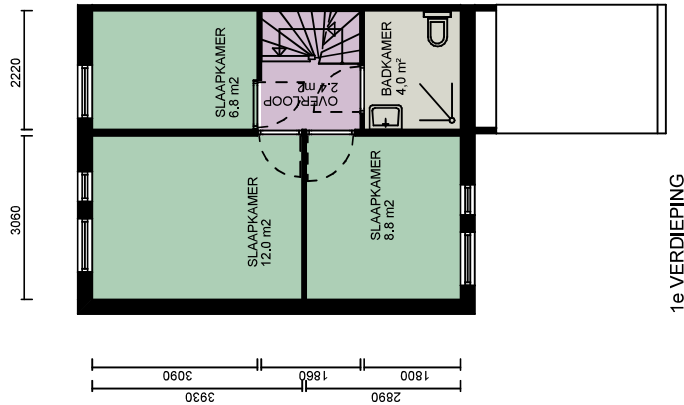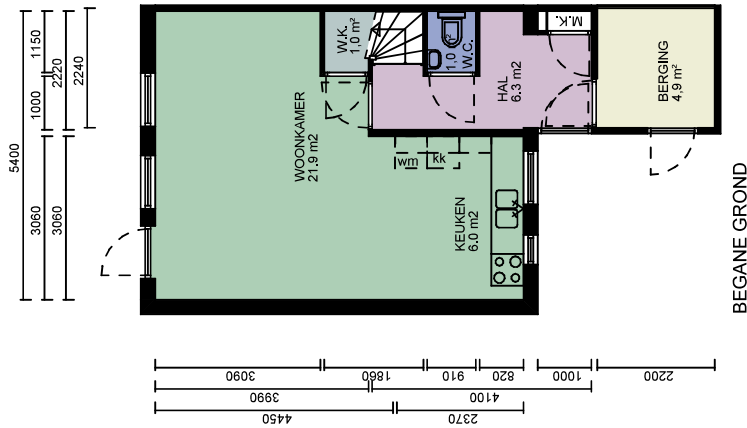




Alle maten in het werk te controleren

CA-tekening, geen handmatige wijziging toegestaan

MIJZ :	DATUM :	GET :	PROJECT NUMMER :	2020P055
1			FORMAAT: A3	
2			SCHAAL: 1 : 100	
3			GETEKEND: V.D.	
4			DATUM: 21-06-2021	
5			BLAD NUMMER: VEO-2003	
6			FASE: NEN2580	
7			STATUS: DEFINITIEF	

PROJECT: Complex 10601-10611
 OPRACHTGEVER: Stichting Internans
 TEKENING: Verhuurtekeningen - Type 3

BBA
 Bouwkundige Begeleidings Adviesgroep
 Postbus 120
 De Trompet 1990
 1940 AC Beverwijk
 E bba@bba-bv.nl
 T 0251-24 22 47
 F 0251-24 81 27
 WWW.BBA-BV.NL

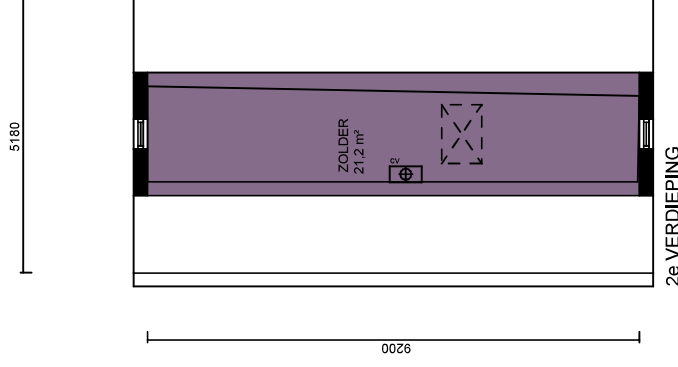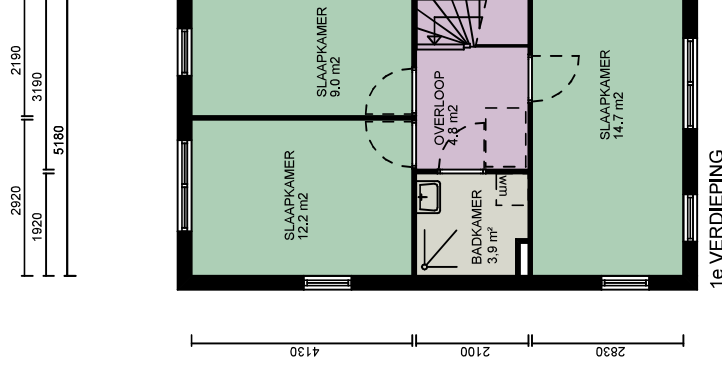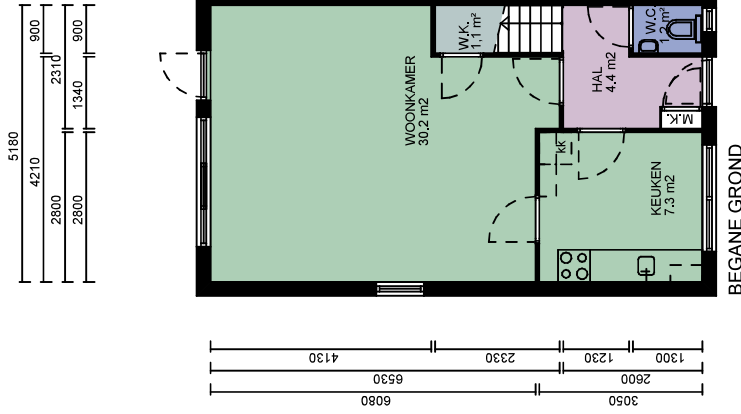




Alle maten in het werk te controleren

MIJZ :	DATUM :	GET :	PROJECT NUMMER :	2020P055
1			FORMAAT: A3	
2			SCHAAL: 1 : 100	
3			GETEKEND: V.D.	
4			DATUM: 21-06-2021	
5			BLAD NUMMER: VEO-2004	
6			FASE: NEN2580	
7			STATUS: DEFINITIEF	

CA-tekening, geen handmatige wijziging toegestaan
 PROJECT: Complex 10601-10611
 OPDRACHTGEVER: Stichting Internans
 TEKENING: Verhuurtekeningen - Type 4

BBA
 Bouwkundige Begeleidings Adviesgroep
 Postbus 120
 De Trompet 1990
 1940 AC Beverwijk
 E bba@bba-bv.nl
 T 0251-24 22 47
 F 0251-24 81 27
 #BOUWKUNDIGE_BEGELEIDINGSADVIESGROEP

Type 5:
James Grievelaan 21
Jonathaanlaan 4 en 8

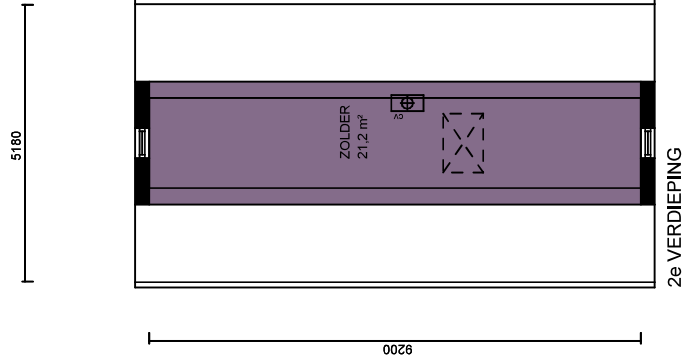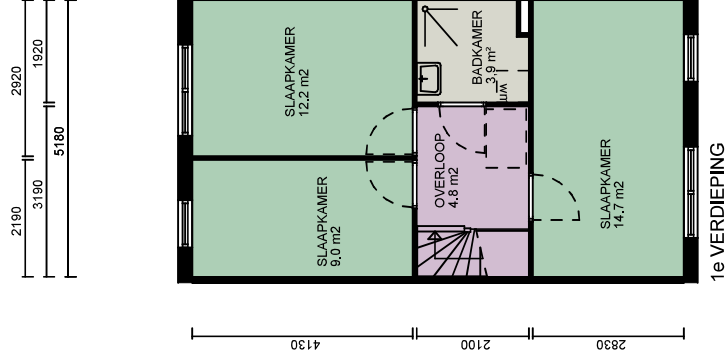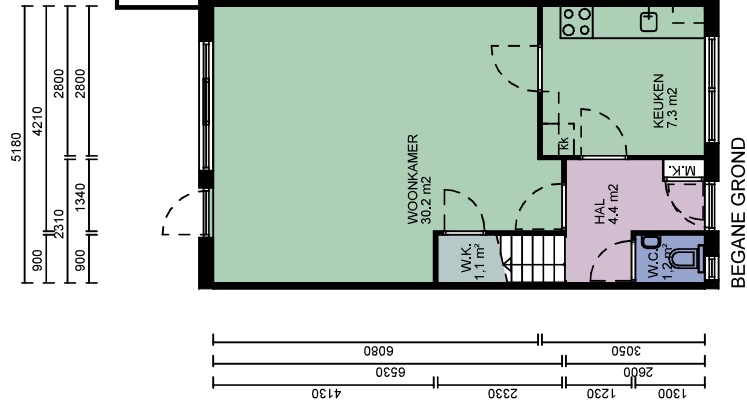


Alle maten in het werk te controleren

CA-tekening, geen handmatige wijziging toegestaan

MIJZ :	DATUM :	GET :	PROJECT NUMMER :	2020P055
1			OPDRACHTGEVER :	Stichting Intermans
2			TEKENING :	Vernuurtekeningen - Type 5
3			FORMAAT :	A3
4			SCHAAL :	1 : 100
5			GETEKEND :	V.D.
6			DATUM :	21-06-2021
7			BLAD NUMMER :	VEO-2005
			FASE :	NEN2580
			STATUS :	DEFINITIEF

BBA
Bouwkundige Begeleidings Adviesgroep
Postbus 120
De Trompet 1990
1940 AC Beverwijk
E bba@bba-bv.nl
I www.bba-bv.nl
T 0251-24 22 47
F 0251-24 81 27

Type 6:
 Bramleylaan 22, 26, 30, 34, 74, 78 en 82
 Coxlaan 43, 47, 60, 64, 68, 72, 76, 80 en 84
 Golden Deliciouslaan 1, 5 en 12
 Goudreinetlaan 8

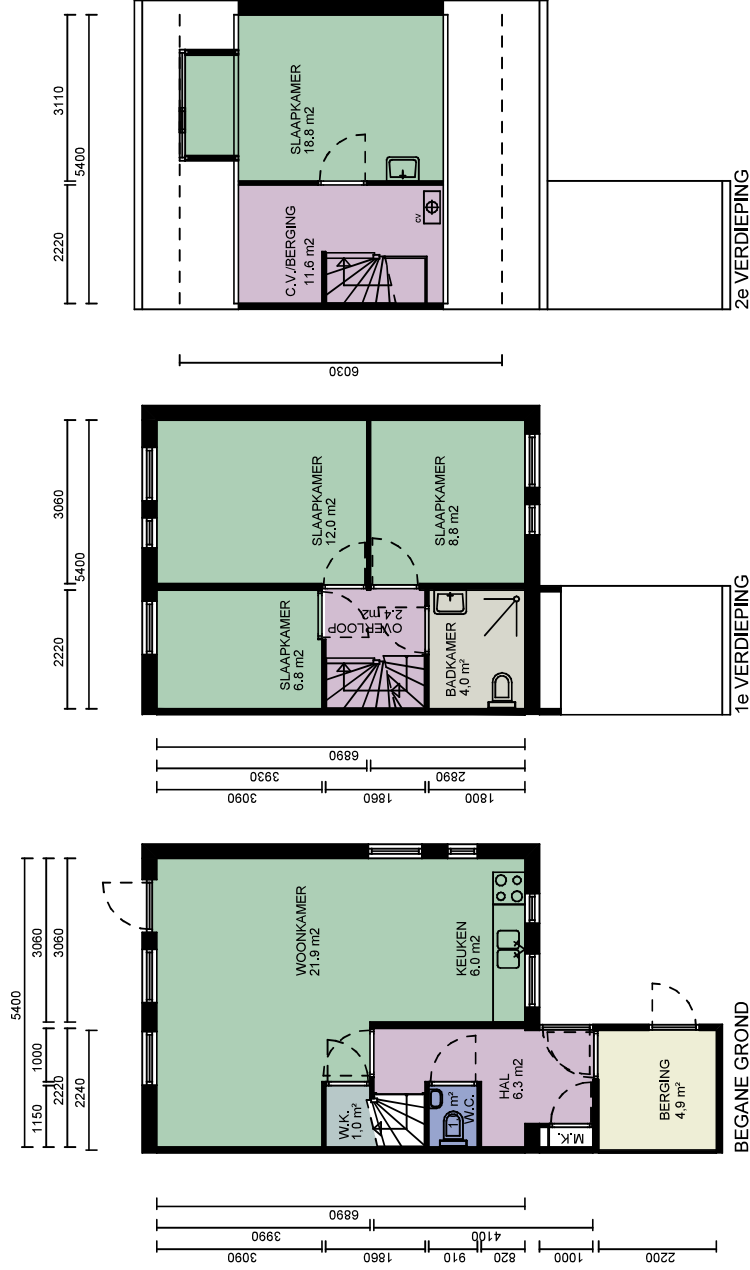

CA-tekening, geen handmatige wijziging toegestaan

PROJECT: Complex 10601-10611	PROJECT NUMMER: 2020P055
OPDRACHTGEVER: Stichting Internans	FORMAAT: A3
TEKENING: Verhuurtekeningen - Type 6	SCHAAL: 1 : 100
	GETEKEND: V.D.
	DATUM: 21-06-2021
	BLAD NUMMER: VEO-2007
	FASE: NEN2580
	STATUS: DEFINITIEF






BBA
 Bouwkundige Begeleidings Adviesgroep

Postbus 120
 De Trompet 1990
 1940 AC Beverwijk
 E bba@bba-bv.nl
 T 0251-24 22 47
 F 0251-24 81 27

BOUWKUNDIGE BEGELEIDINGSADVIESGROEP

Alle maten in het werk te controleren

Type 7:
James Grievelaan 19
Jonathanlaan 6 en 14

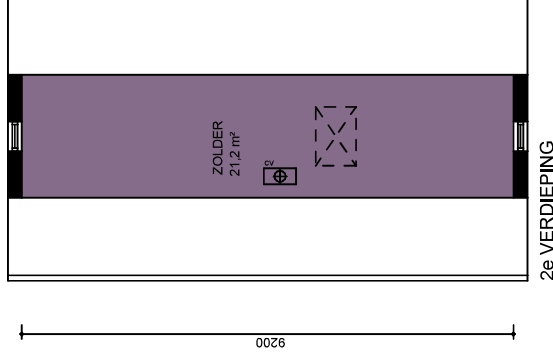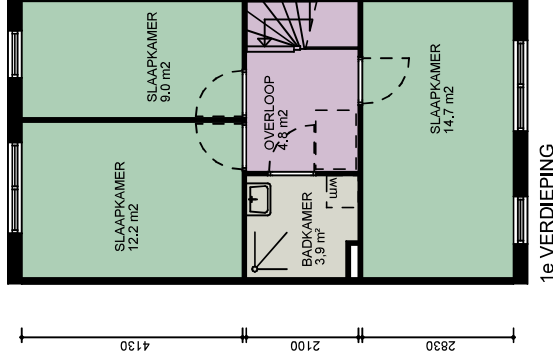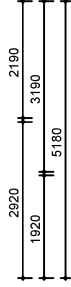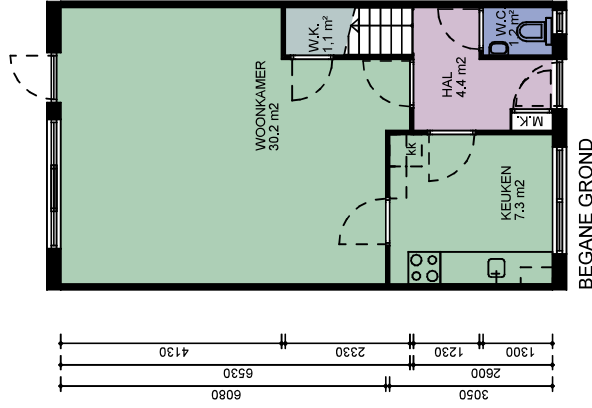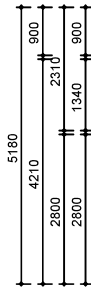





Alle maten in het werk te controleren

MIJZ :	DATUM :	GET :	PROJECT NUMMER :	2020P055
1			FORMAAT: A3	
2			SCHAAL: 1 : 100	
3			GETEKEND: V.D.	
4			DATUM: 21-06-2021	
5			BLAD NUMMER: VEO-2008	
6			FASE: NEN2860	
7			STATUS: DEFINITIEF	

CA-tekening, geen handmatige wijziging toegestaan
 PROJECT: Complex 10601-10611
 OPDRACHTGEVER: Stichting Internans
 TEKENING: Verhuurtekeningen - Type 7

BBA
 Bouwkundige Begeleidings Adviesgroep
 Postbus 120
 De Trompet 1990
 1940 AC Bevenwijk
 E bba@bba-bv.nl
 T 0251-24 22 47
 I www.bba-bv.nl
 F 0251-24 81 27

Type 8:
James Grievelaan 17
Jonathanlaan 16

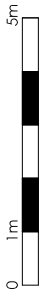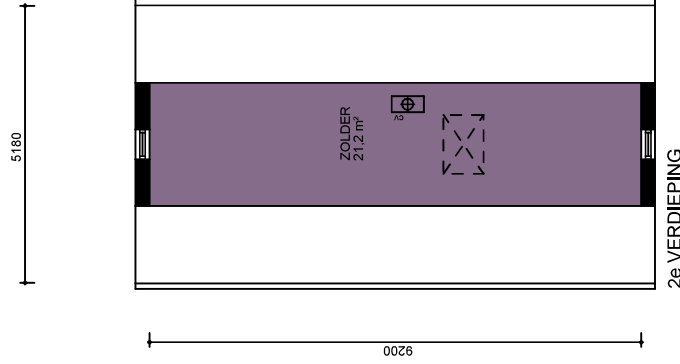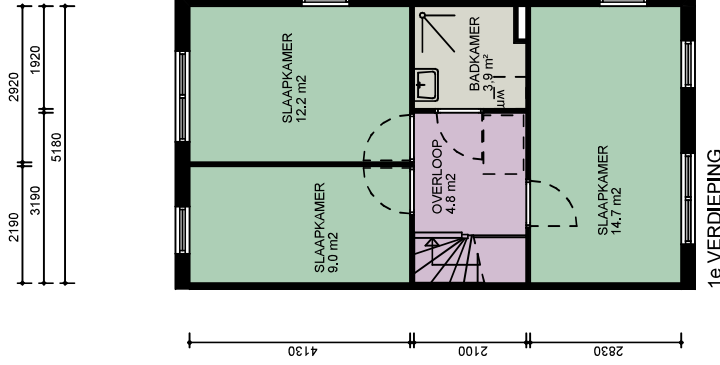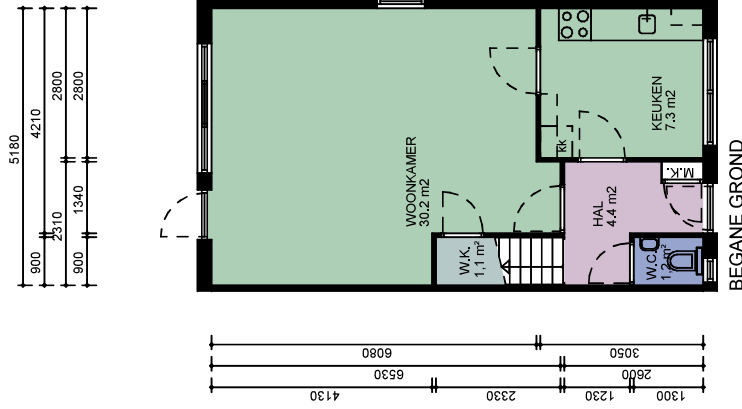

Alle maten in het werk te controleren




CA-tekening, geen handmatige wijziging toegestaan

MIJZ :	DATUM :	GET :	PROJECT NUMMER :	2020P055
1			OPDRACHTGEVER :	Stichting Internans
2			FORMAAT :	A3
3			SCHAAL :	1 : 100
4			GETEKEND :	V.D.
5			DATUM :	21-06-2021
6			BLAD NUMMER :	VEC-2009
7			FASE :	NEN2580
			STATUS :	DEFINITIEF

PROJECT: Complex 10601-10611
TEKENING: Verhuurtekeningen - Type 8

BBA
Bouwkundige Begeleidings Adviesgroep
Postbus 120
De Trompet 1990
1940 AC Beverwijk
E bba@bba-bv.nl
T 0251-24 22 47
F 0251-24 81 27
WWW.BBA-BV.NL

Type 9:
 Coxlaan 31
 James Grievelaan 25
 Jonathanlaan 1 en 40
 Sterappellaan 8
 Yellowlaan 34 en 42

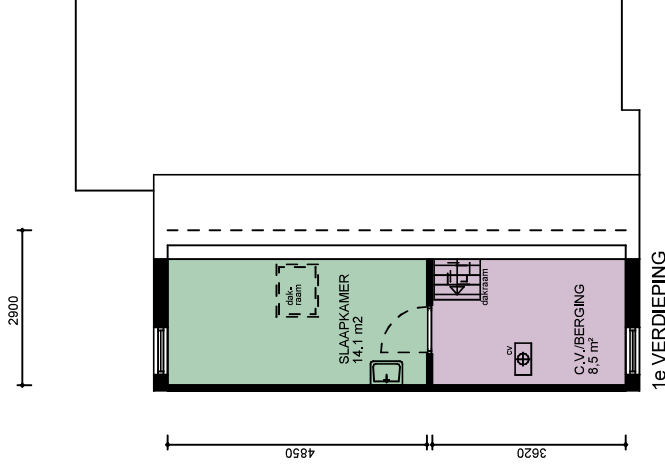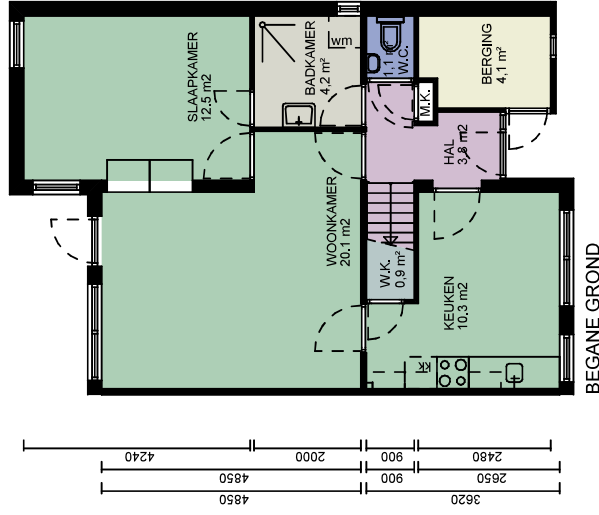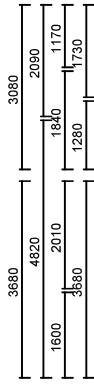

CA-tekening, geen handmatige wijziging toegestaan

MIJZ :	DATUM :	GET :	PROJECT NUMMER :	2020P055
1			FORMAAT: A3	
2			SCHAAL: 1 : 100	
3			GETEKEND: V.D.	
4			DATUM: 21-06-2021	
5			BLAD NUMMER: VEO-2010	
6			FASE: NEN2580	
7			STATUS: DEFINITIEF	

PROJECT: Complex 10601-10611
 OPDRACHTGEVER: Stichting Internans
 TEKENING: Verhuurtekeningen - Type 9

BBA
 Bouwkundige Begeleidings Adviesgroep


Postbus 120
 De Trompet 1990
 1940 AC Beverwijk
 E bba@bba-bv.nl
 T 0251-24 22 47
 F 0251-24 81 27
 I www.bba-bv.nl

BOUWKUNDIGE BEGELEIDINGSADVIESGROEP



Alle maten in het werk te controleren

Type 10:
 Coxlaan 41
 James Grievelaan 31
 Jonathanlaan 11 en 34
 Sterappellaan 2
 Yellowlaan 28 en 36

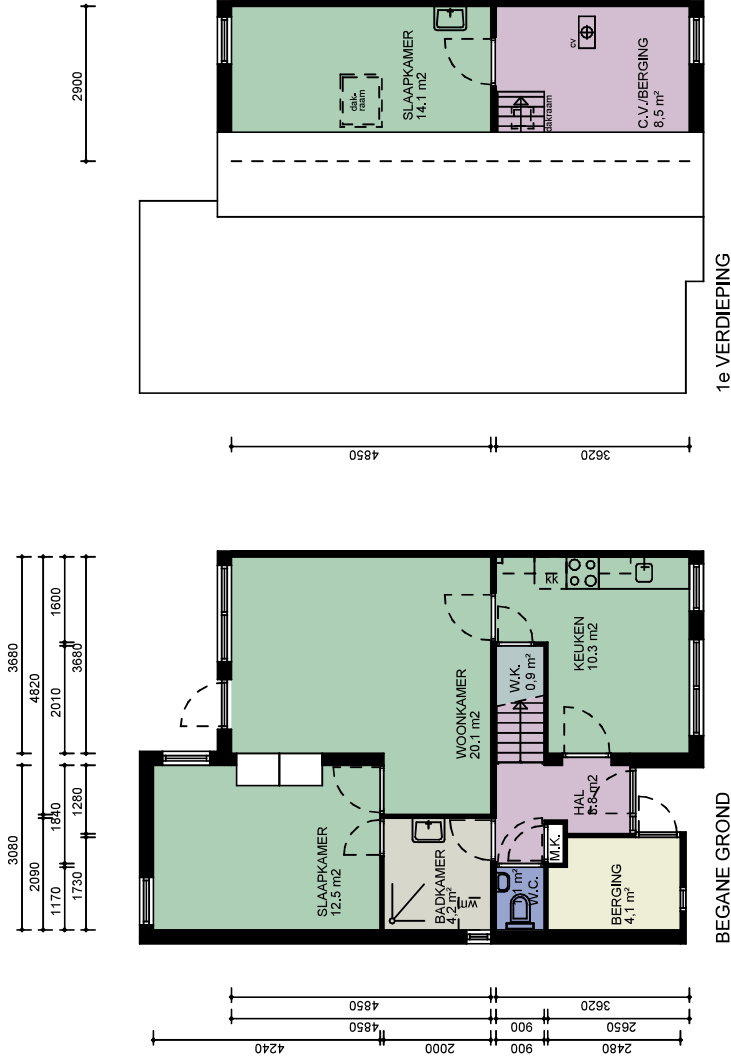

CA-tekening, geen handmatige wijziging toegestaan

MIJZ:	DATUM:	GET:	PROJECT NUMMER:	2020P055
1			FORMAAT:	A3
2			SCHAAL:	1 : 100
3			GETEKEND:	V.D.
4			DATUM:	21-06-2021
5			BLAD NUMMER:	VEO-2011
6			FASE:	NEN2580
7			STATUS:	DEFINITIEF



PROJECT: Complex 10601-10611
 OPDRACHTGEVER: Stichting Intermans
 TEKENING: Verhuurtekeningen - Type 10

BBA
 Bouwkundige Begeleidings Adviesgroep
 Postbus 120
 De Trompet 1990
 1940 AC Beverwijk
 E bba@bba-bv.nl
 T 0251-24 22 47
 F 0251-24 81 27
 www.bba-bv.nl



Alle maten in het werk te controleren

Type 11:
 Coxlaan 33 en 37
 James Grievelaan 27
 Jonathanlaan 3, 7, 10 en 38
 Sterappellaan 6
 Yellowlaan 32 en 40

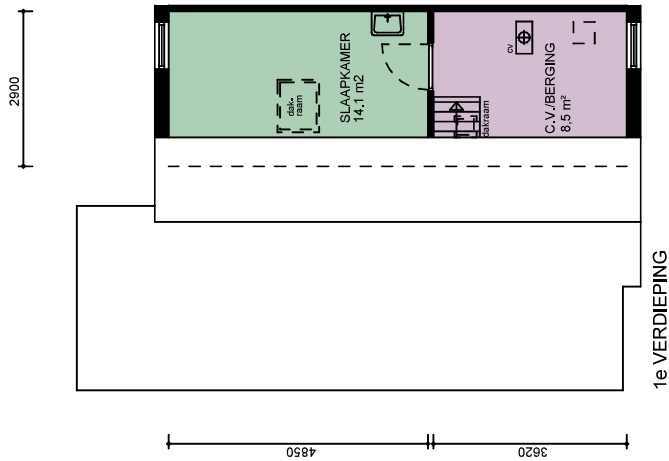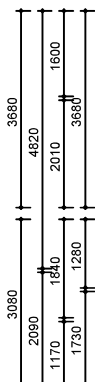

Alle maten in het werk te controleren

CA-tekening, geen handmatige wijziging toegestaan

MIJZ :	DATUM :	GET :	PROJECT NUMMER :
1			2020P055
2			FORMAAT: A3
3			SCHAAL: 1 : 100
4			GETEKEND: V.D.
5			DATUM: 21-06-2021
6			BLAD NUMMER: VEO-2012
7			FASE: NEN2860
			STATUS: DEFINITIEF

OPDRACHTGEVER: Stichting Internans
 TEKENING: Verhuurtekeningen - Type 11

BBA
 Bouwkundige Begeleidings Adviesgroep
 Postbus 120
 De Trompet 1990
 1940 AC Beverwijk
 E bba@bba-bv.nl
 I www.bba-bv.nl
 T 0251-24 22 47
 F 0251-24 81 27