



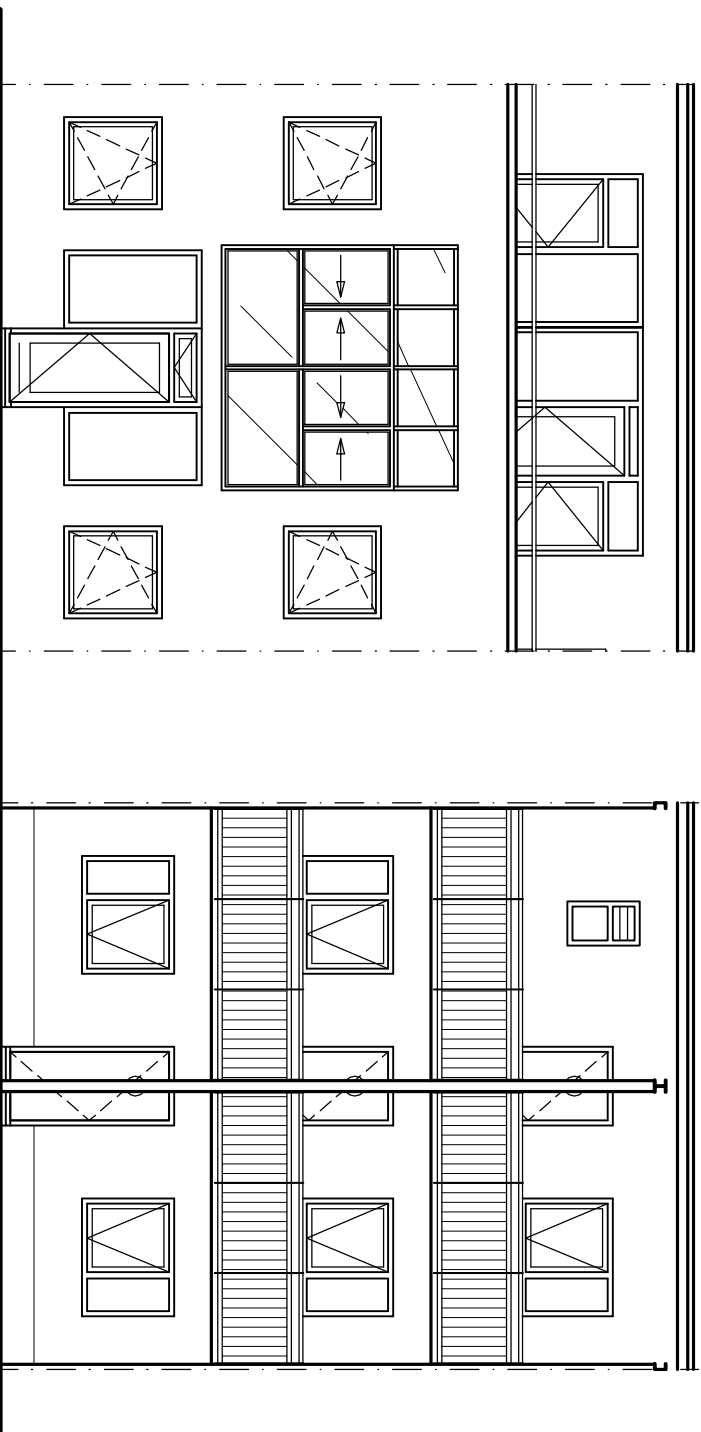

Voorgevel

Achtergevel

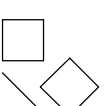

"HET GROOTSLAG"

woningstichting

file.no.: 1616cp 9 02

komplex nr.: 258-00

schaal: 1:100

datum: 25-9-03

Rozenhof 17