



Voorgevel

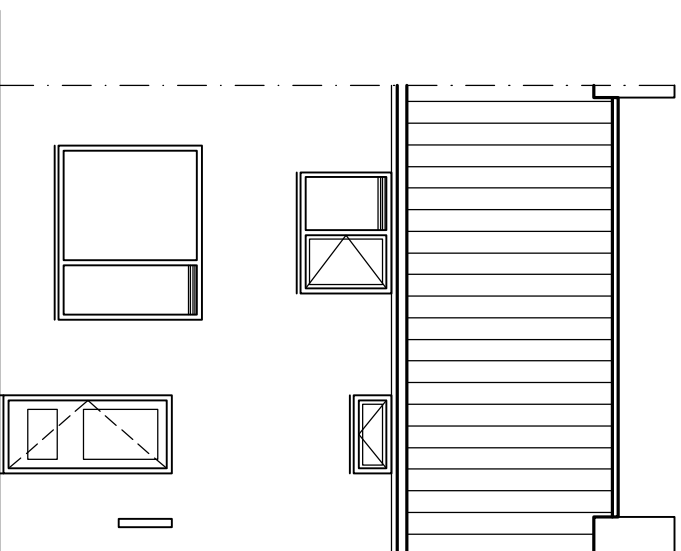

Achtergevel

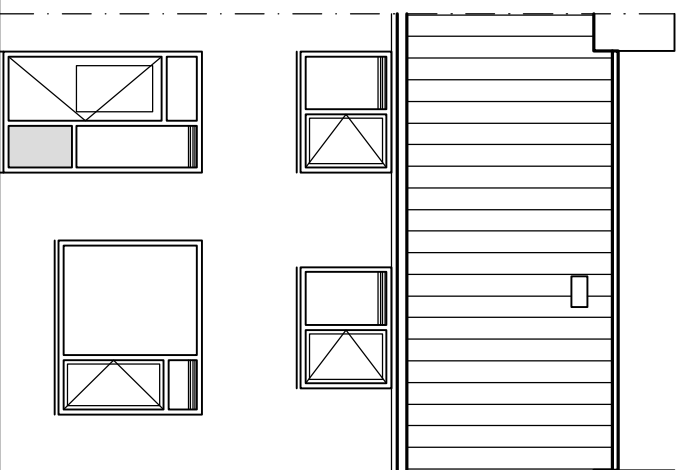

WONINGSTICHTING
HET GROOTSLAG



Dahliastraat

3

schaal: 1:100

komplex: 323

datum: 3 mei 2006

file.no.: 1616ea (tssm.)02