



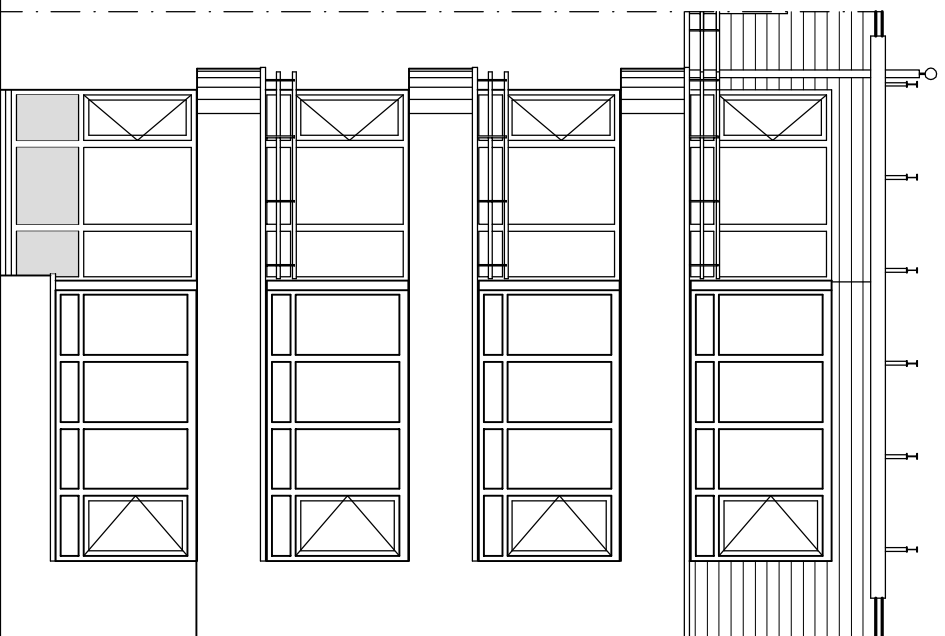

Voorgevel

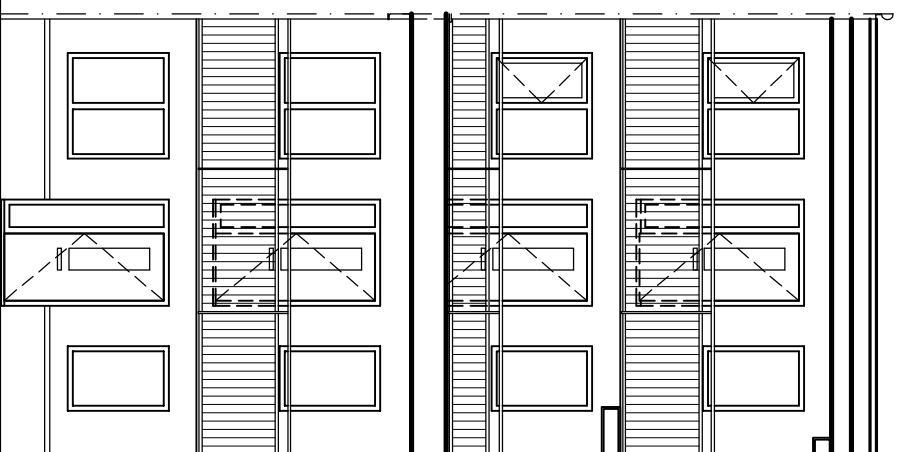

Binnengevel

WONINGSTICHTING
HET GROOTSLAG



Meerkoet

20

schaal: 1:100

komplex: 368
datum: 11 augustus 2005
file.no.: 1616gi (tssm.)02